


**NOTAS:**

**COTAS EM METROS;  
CONFERIR MEDIDAS NO LOCAL  
(PROJETO SEM 'AS BUILT' FINAL PÓS-OBRA)**



**ÁREA DE EXPOSIÇÃO PERMANENTE**

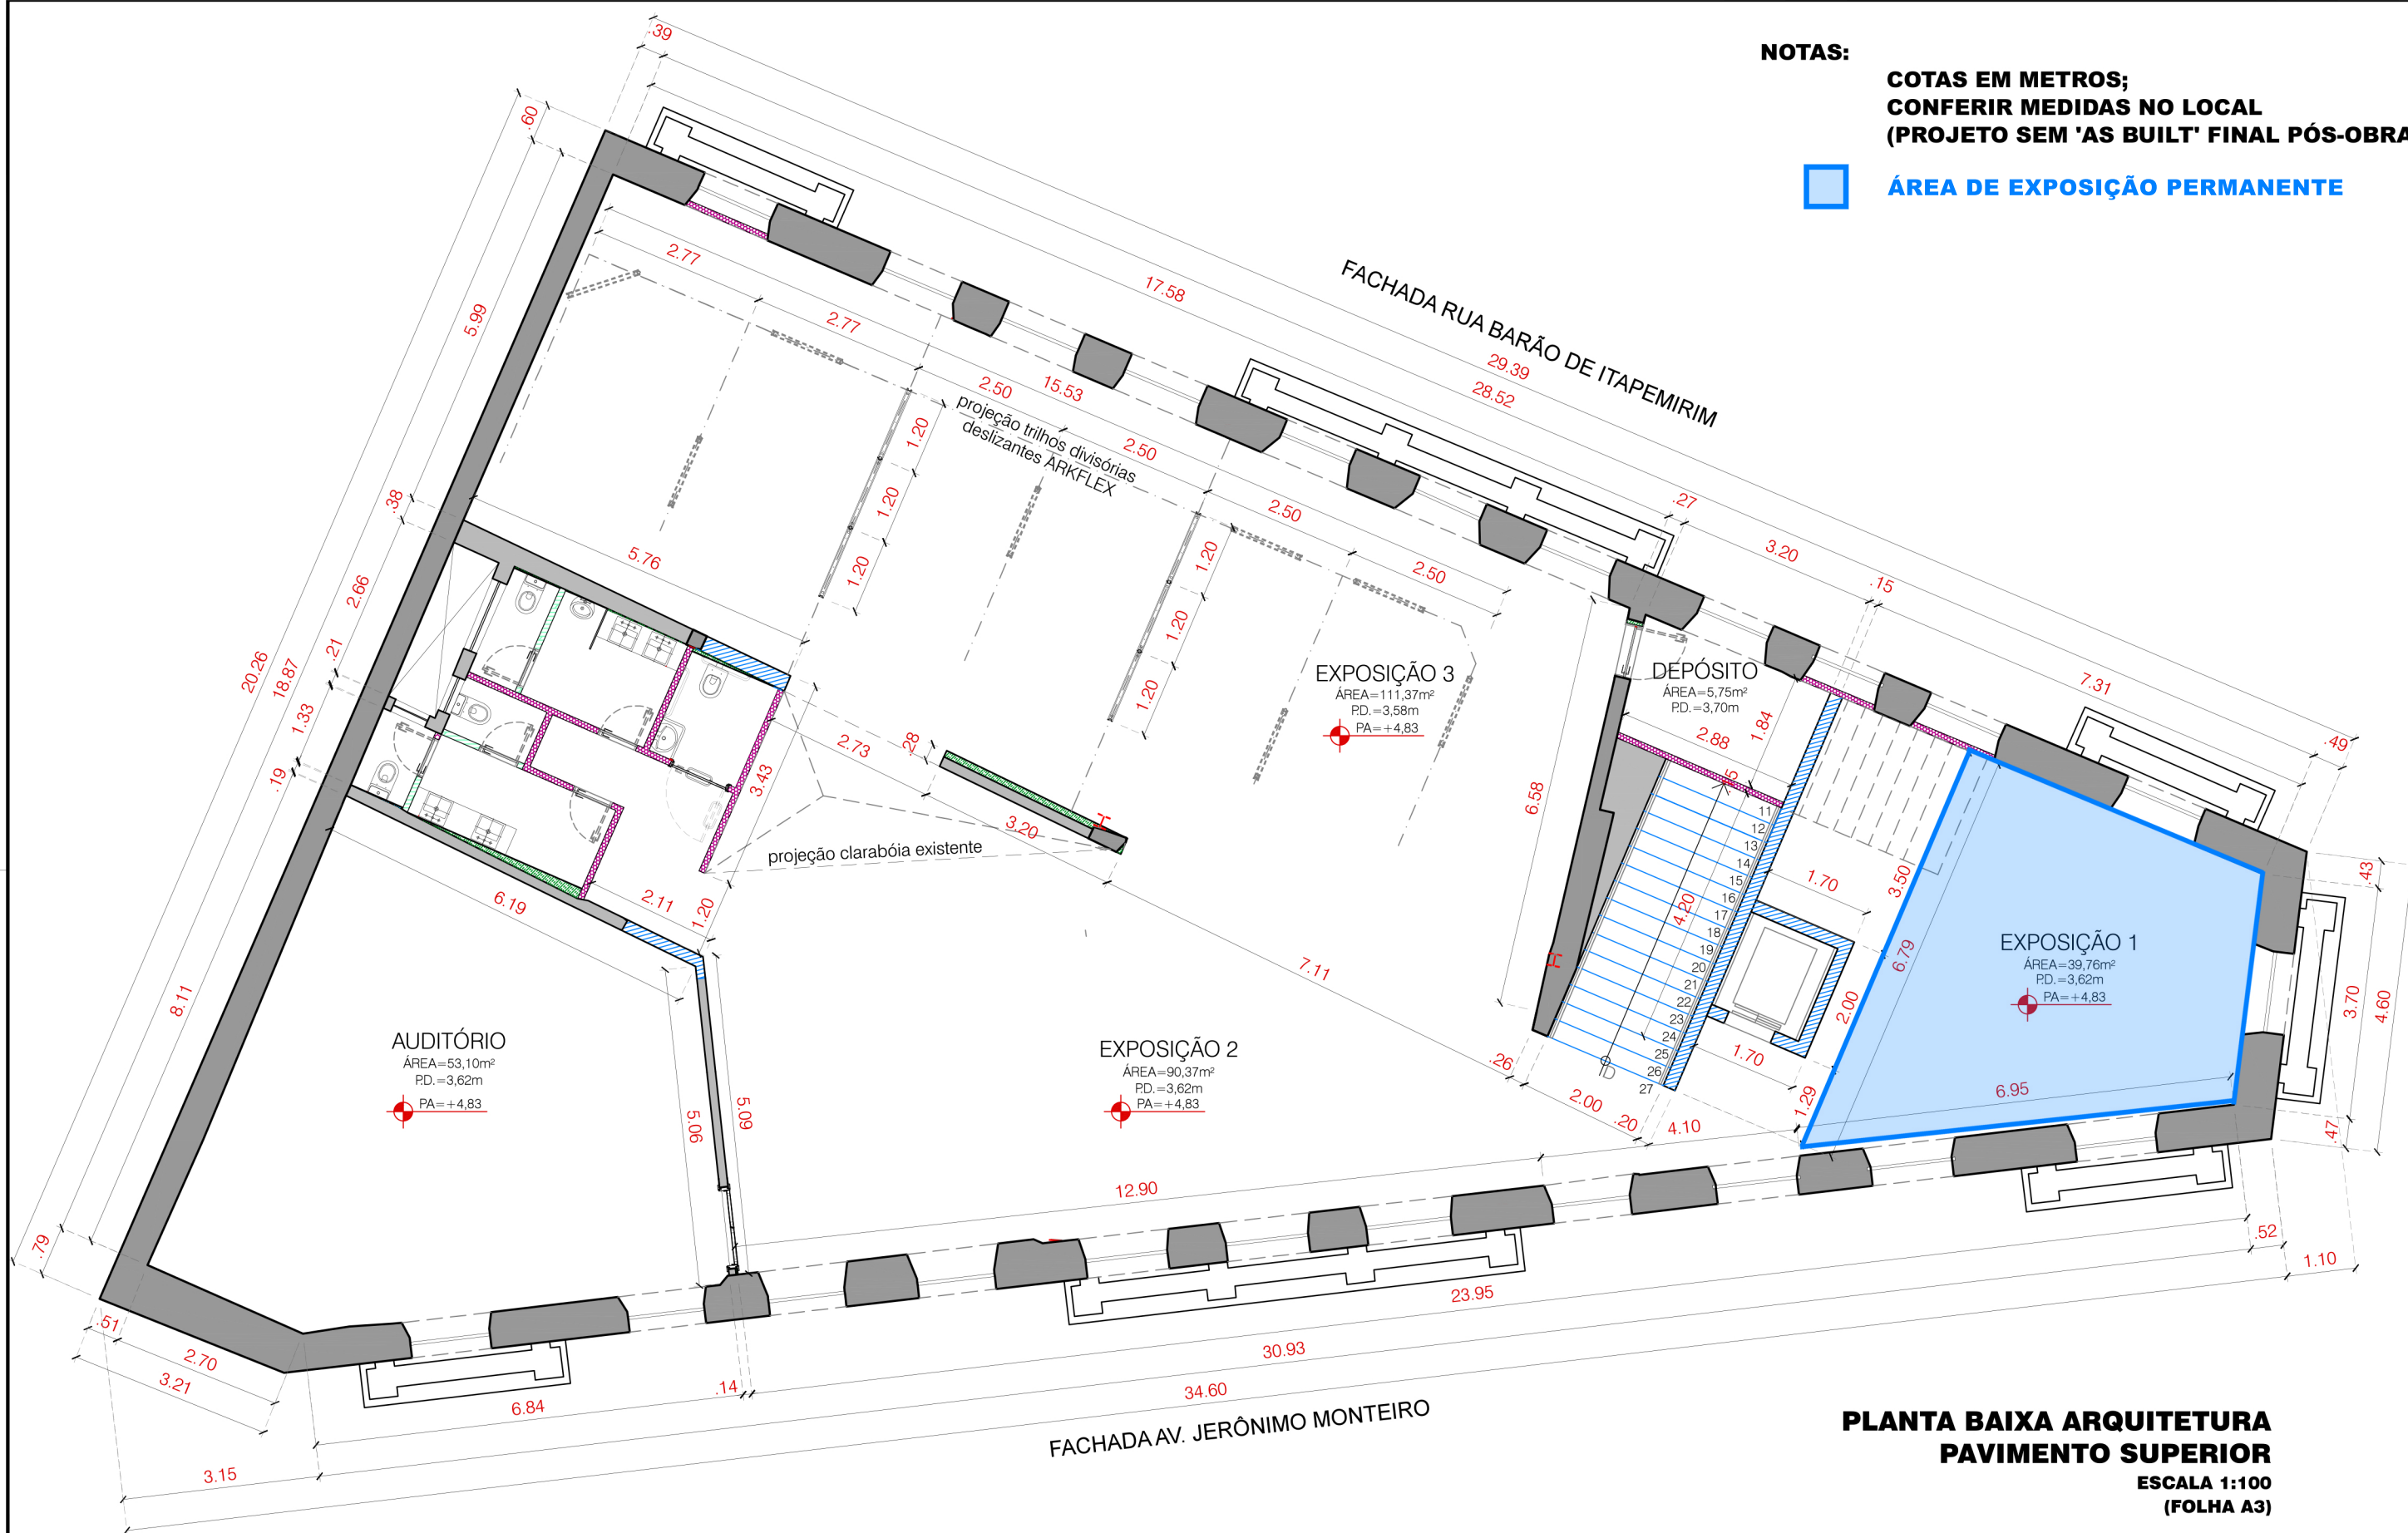

**PLANTA BAIXA ARQUITETURA  
PAVIMENTO SUPERIOR**  
ESCALA 1:100  
(FOLHA A3)



**GOVERNO DO ESTADO DO ESPÍRITO SANTO**  
**SECRETARIA DE ESTADO DA CULTURA**  
**SUBSECRETARIA DE PATRIMÔNIO CULTURAL**  
**GERÊNCIA DE MEMÓRIA E PATRIMÔNIO**

**PROJETO DE ARQUITETURA E MUSEOGRAFIA**  
**MUSEU DE ARTE DO ESPÍRITO SANTO DIONÍSIO DEL SANTO**  
Endereço: Avenida Jerônimo Monteiro, 631 | Vitória - ES

AUTORAS CLARA SAMPAIO  
clrsampaio@gmail.com  
+55 27 98147 7878  
MIRELLA SCHENA  
mirella@schena.com.br  
+55 11 97020 6038

ETAPA	<b>EXECUTIVO</b>	ESCALA	1/100
REVISÃO	<b>REVISÃO 01</b>	PRANCHA	
DATA EMISSÃO	<b>11/01/2017</b>		<b>02/02</b>

DIREITOS AUTORAIS RESERVADOS. A REPRODUÇÃO TOTAL OU PARCIAL SEM AUTORIZAÇÃO PRÉVIA SUJEITARÁ O INFRATOR ÀS PENALIDADES DA LEI 5194 DE 24/12/66.