


NOTAS:

**COTAS EM METROS;
CONFERIR MEDIDAS NO LOCAL
(PROJETO SEM 'AS BUILT' FINAL PÓS-OBRA)**

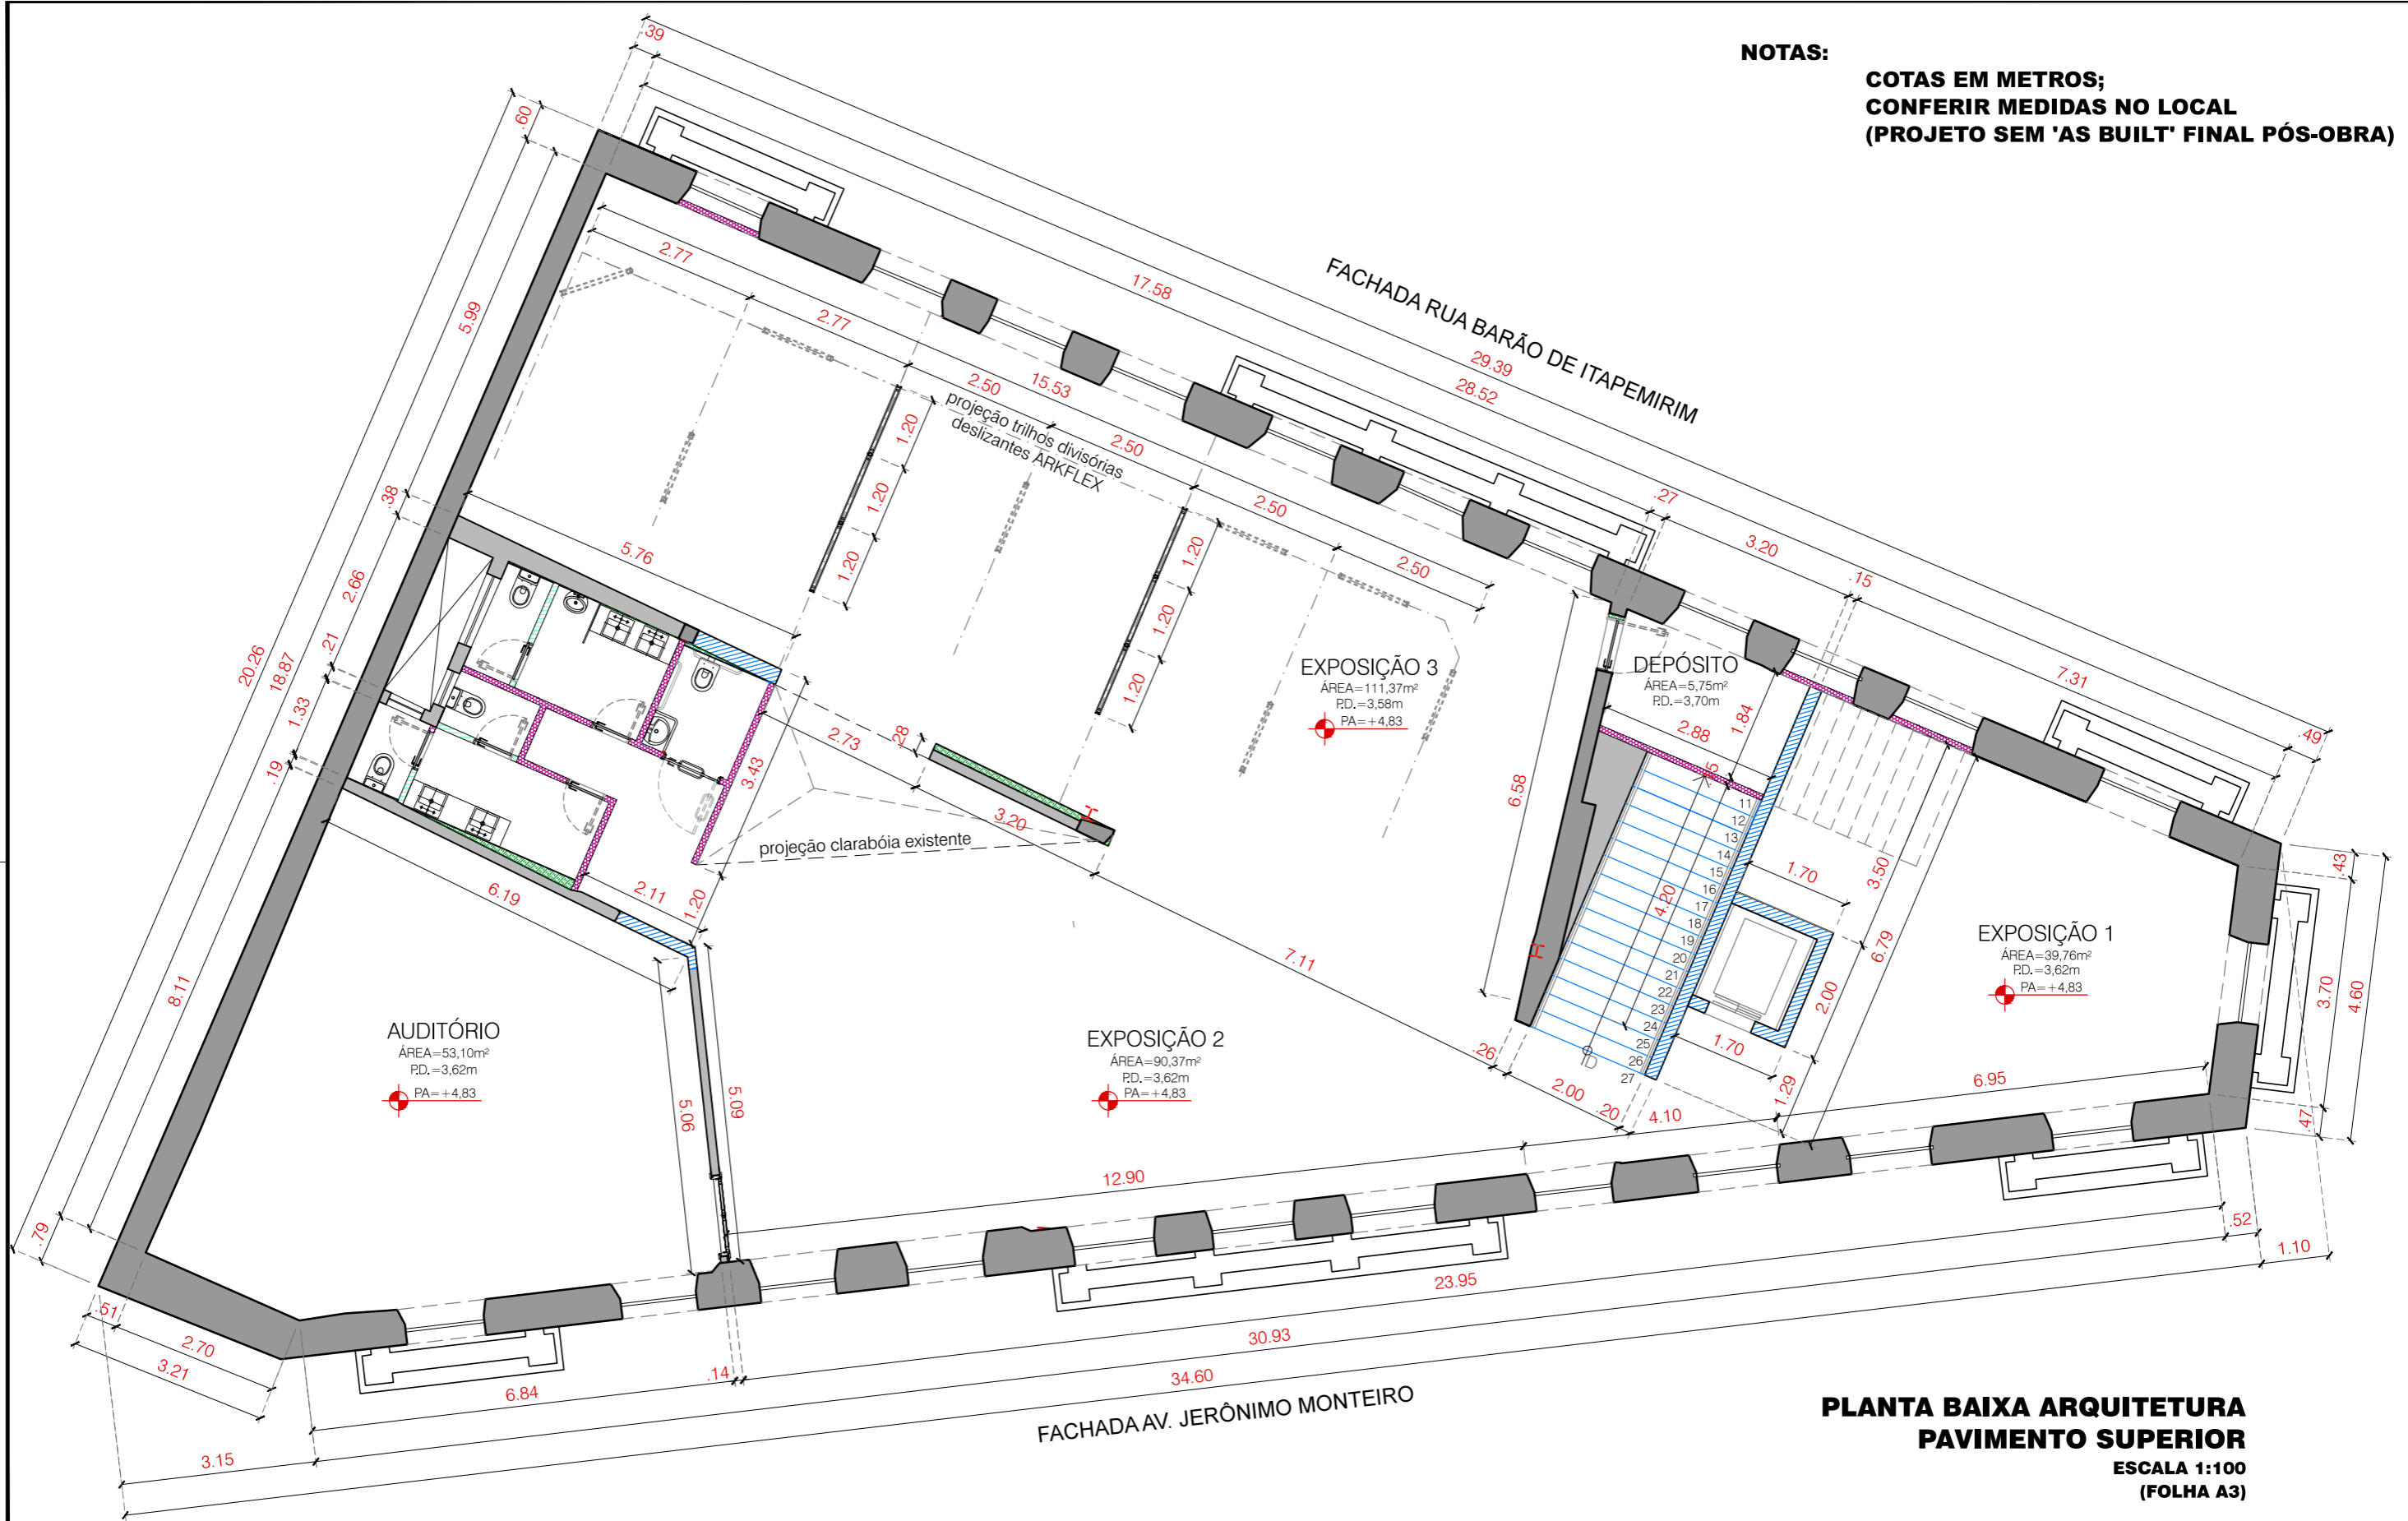

**PLANTA BAIXA ARQUITETURA
PAVIMENTO SUPERIOR
ESCALA 1:100
(FOLHA A3)**



**GOVERNO DO ESTADO DO ESPÍRITO SANTO
SECRETARIA DE ESTADO DA CULTURA
SUBSECRETARIA DE PATRIMÔNIO CULTURAL
GERÊNCIA DE MEMÓRIA E PATRIMÔNIO**


**PROJETO DE ARQUITETURA E MUSEOGRAFIA
MUSEU DE ARTE DO ESPÍRITO SANTO DIONÍSIO DEL SANTO**
Endereço: Avenida Jerônimo Monteiro, 631 | Vitória - ES

AUTORAS CLARA SAMPAIO
clrsampaio@gmail.com
+55 27 98147 7878
MIRELLA SCHENA
mirella@schena.com.br
+55 11 97020 6038

ETAPA EXECUTIVO	ESCALA 1/100
REVISÃO REVISÃO 01	PRANCHA 02/02
DATA EMISSÃO 11/01/2017	

NOTAS:

**COTAS EM METROS;
CONFERIR MEDIDAS NO LOCAL
(PROJETO SEM 'AS BUILT' FINAL PÓS-OBRA)**

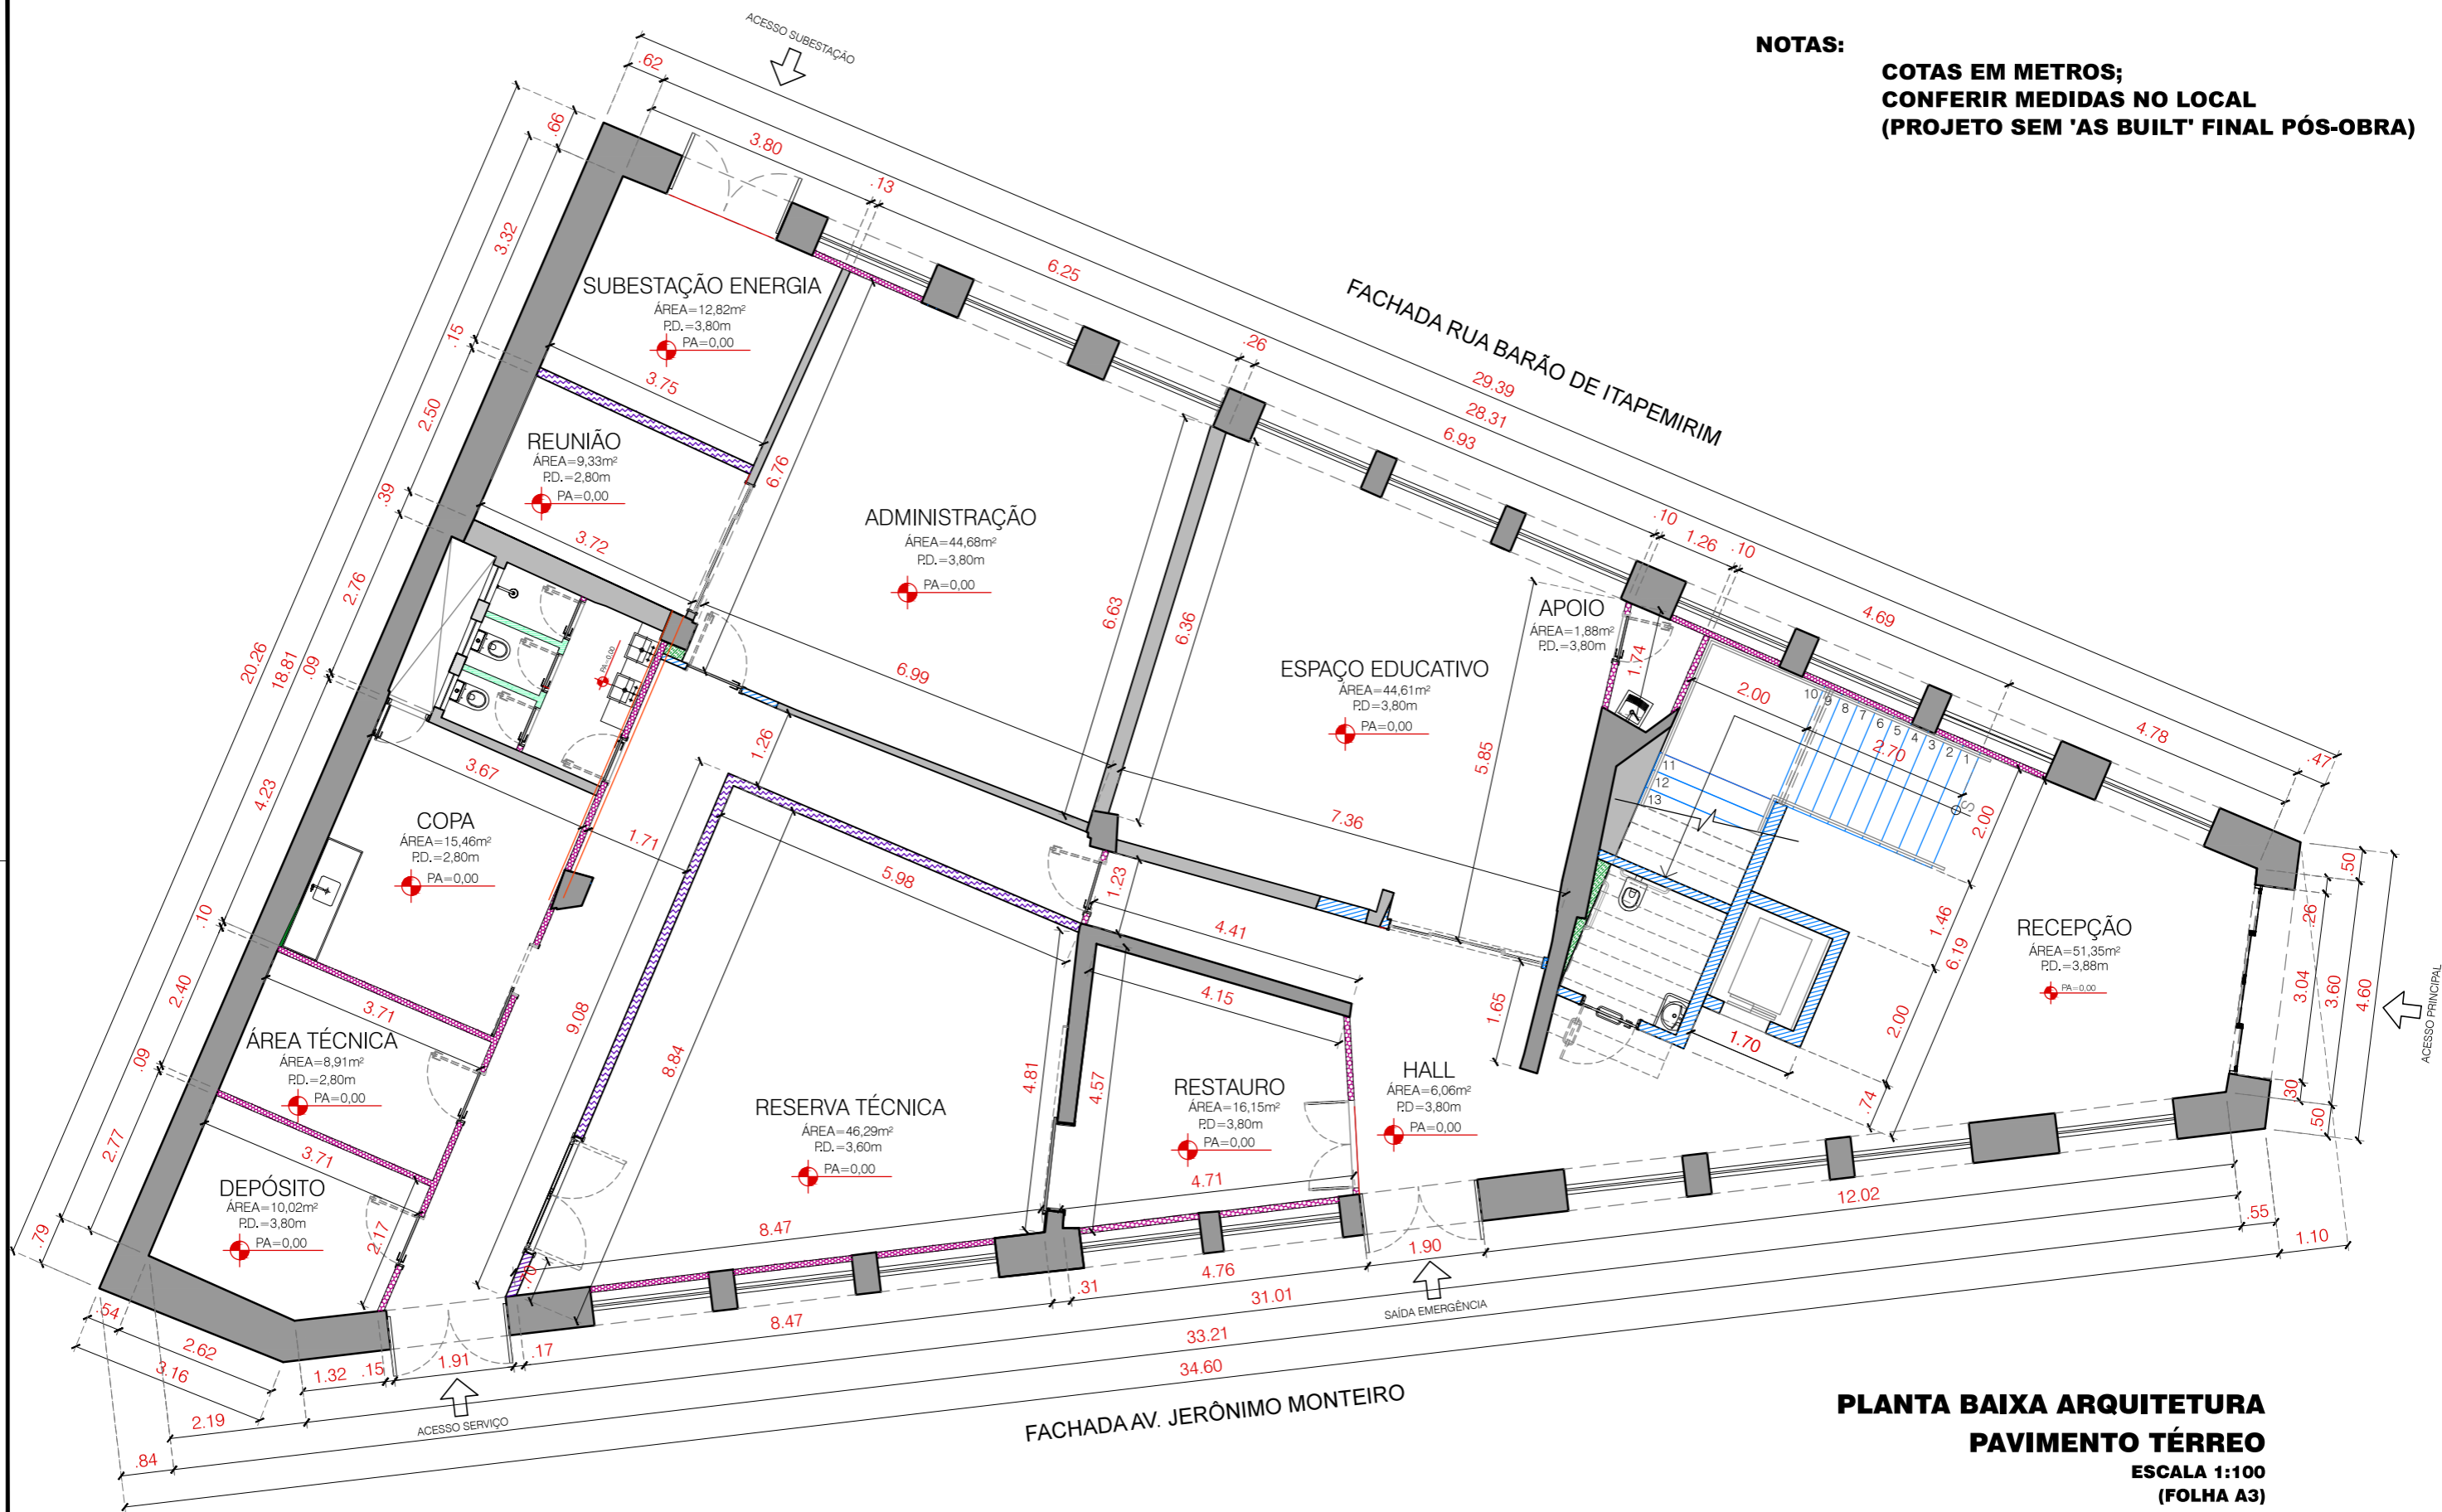

**PLANTA BAIXA ARQUITETURA
PAVIMENTO TÉRREO
ESCALA 1:100
(FOLHA A3)**



**GOVERNO DO ESTADO DO ESPÍRITO SANTO
SECRETARIA DE ESTADO DA CULTURA
SUBSECRETARIA DE PATRIMÔNIO CULTURAL
GRÊNCIA DE MEMÓRIA E PATRIMÔNIO**

**PROJETO DE ARQUITETURA E MUSEOGRAFIA
MUSEU DE ARTE DO ESPÍRITO SANTO DIONÍSIO DEL SANTO**
Endereço: Avenida Jerônimo Monteiro, 631 | Vitória - ES

AUTORAS CLARA SAMPAIO
clrsampaio@gmail.com
+55 27 98147 7878
MIRELLA SCHENA
mirella@schena.com.br
+55 11 97020 6038

ETAPA EXECUTIVO	ESCALA 1/100
REVISÃO REVISÃO 01	PRANCHA
DATA EMISSÃO 11/01/2017	01 / 02

DIREITOS AUTORAIS RESERVADOS. A REPRODUÇÃO TOTAL OU PARCIAL SEM AUTORIZAÇÃO PRÉVIA SUJEITARÁ O INFRATOR ÀS PENALIDADES DA LEI 5194 DE 24/12/66.