




FACHADA RUA GRACIANO NEVES  
ESCALA: 1/75

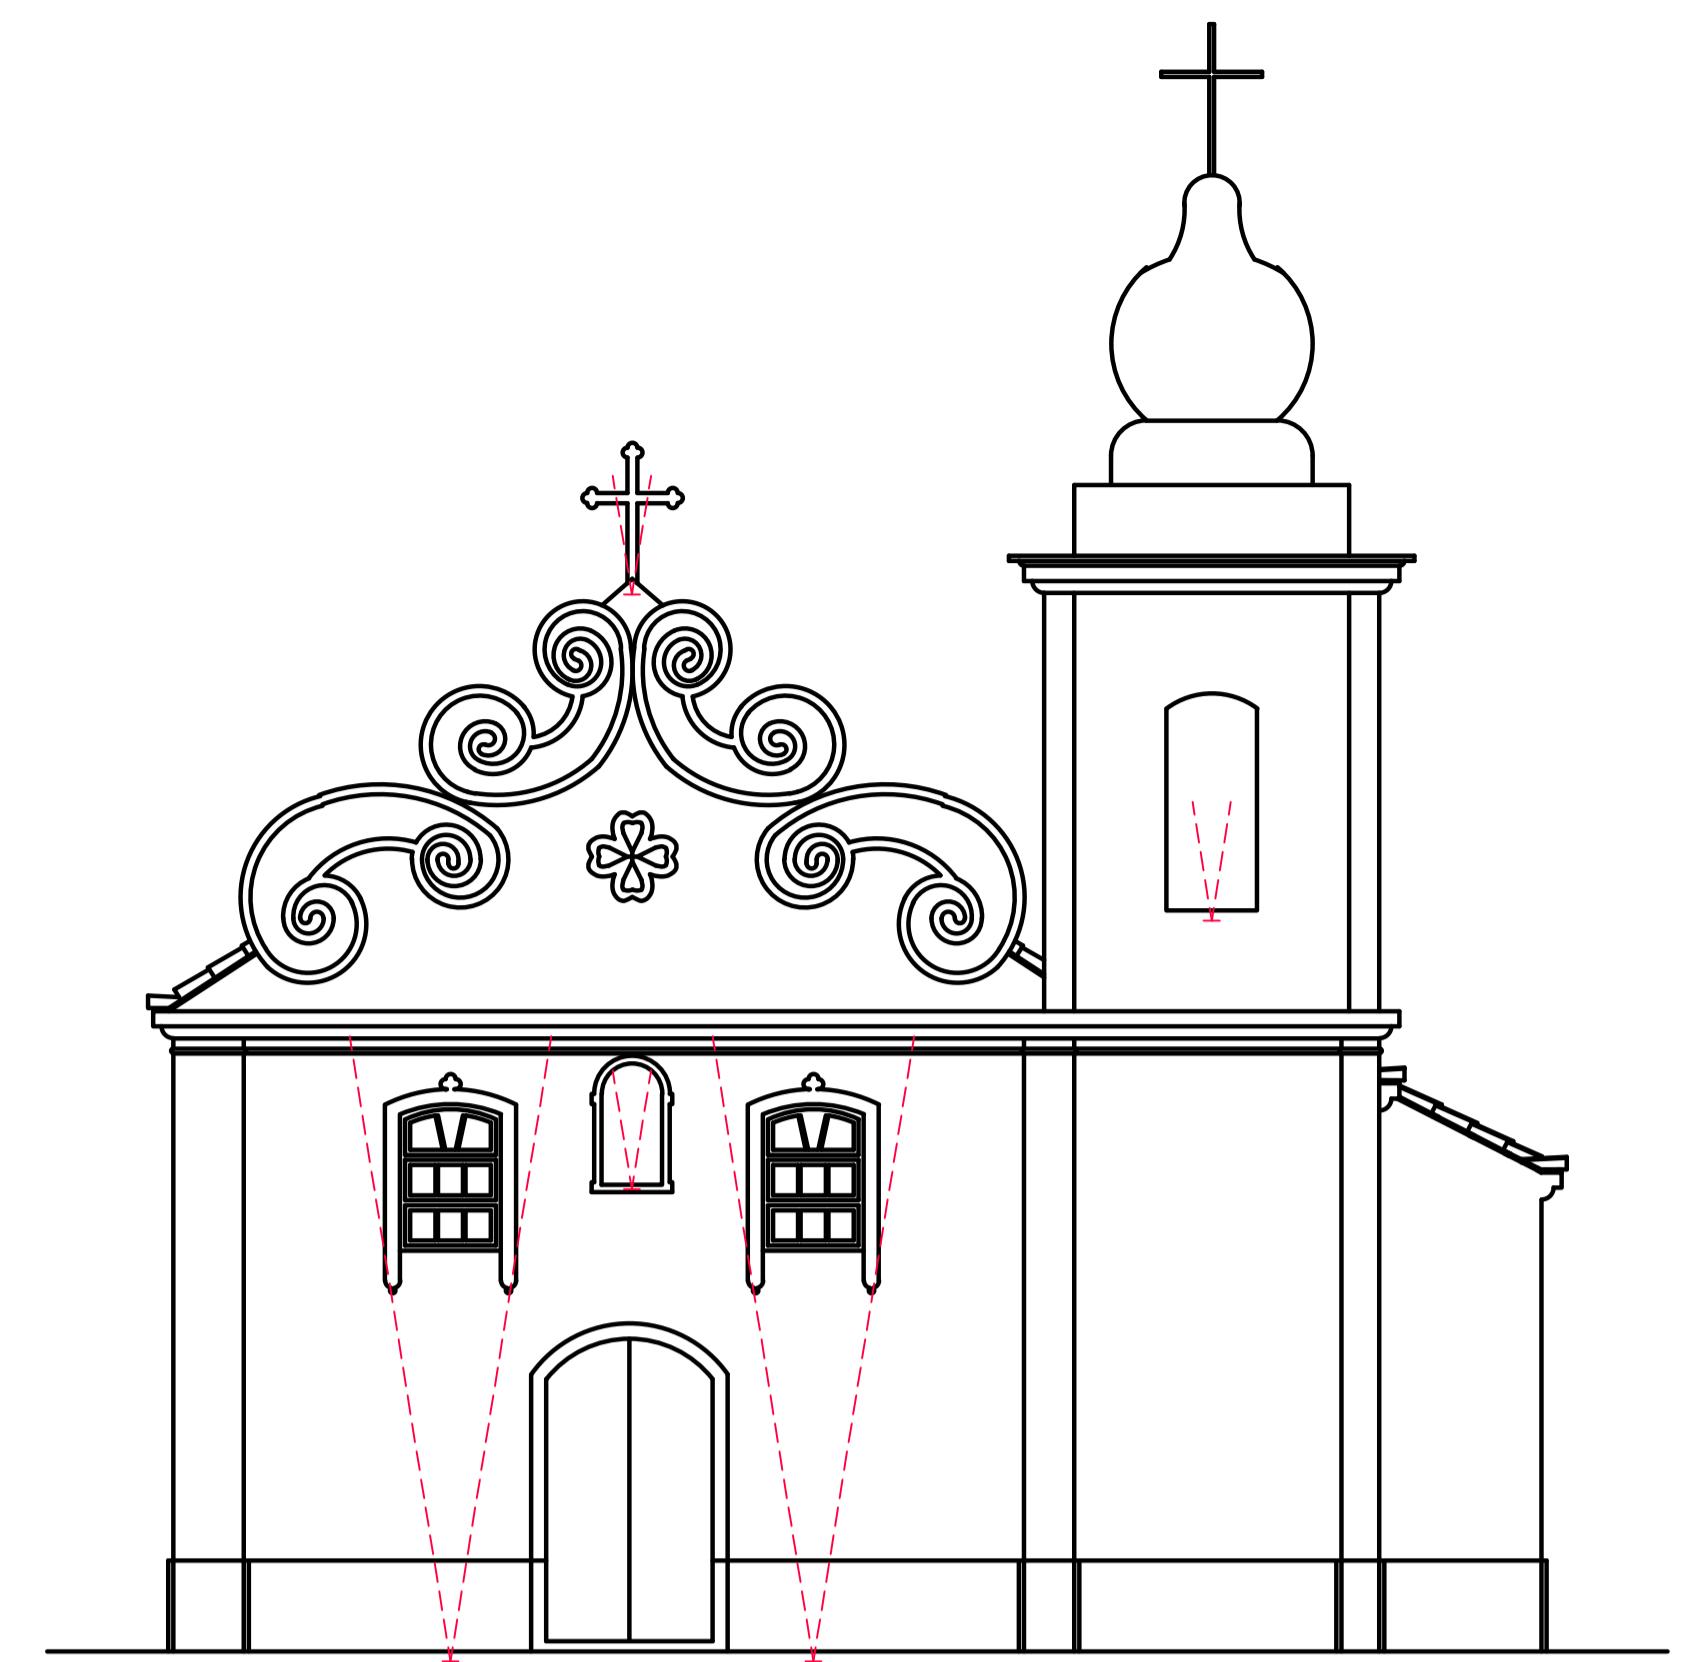

FACHADA PRAÇA PROF. JOSÉ LUIZ DA COSTA  
ESCALA: 1/75

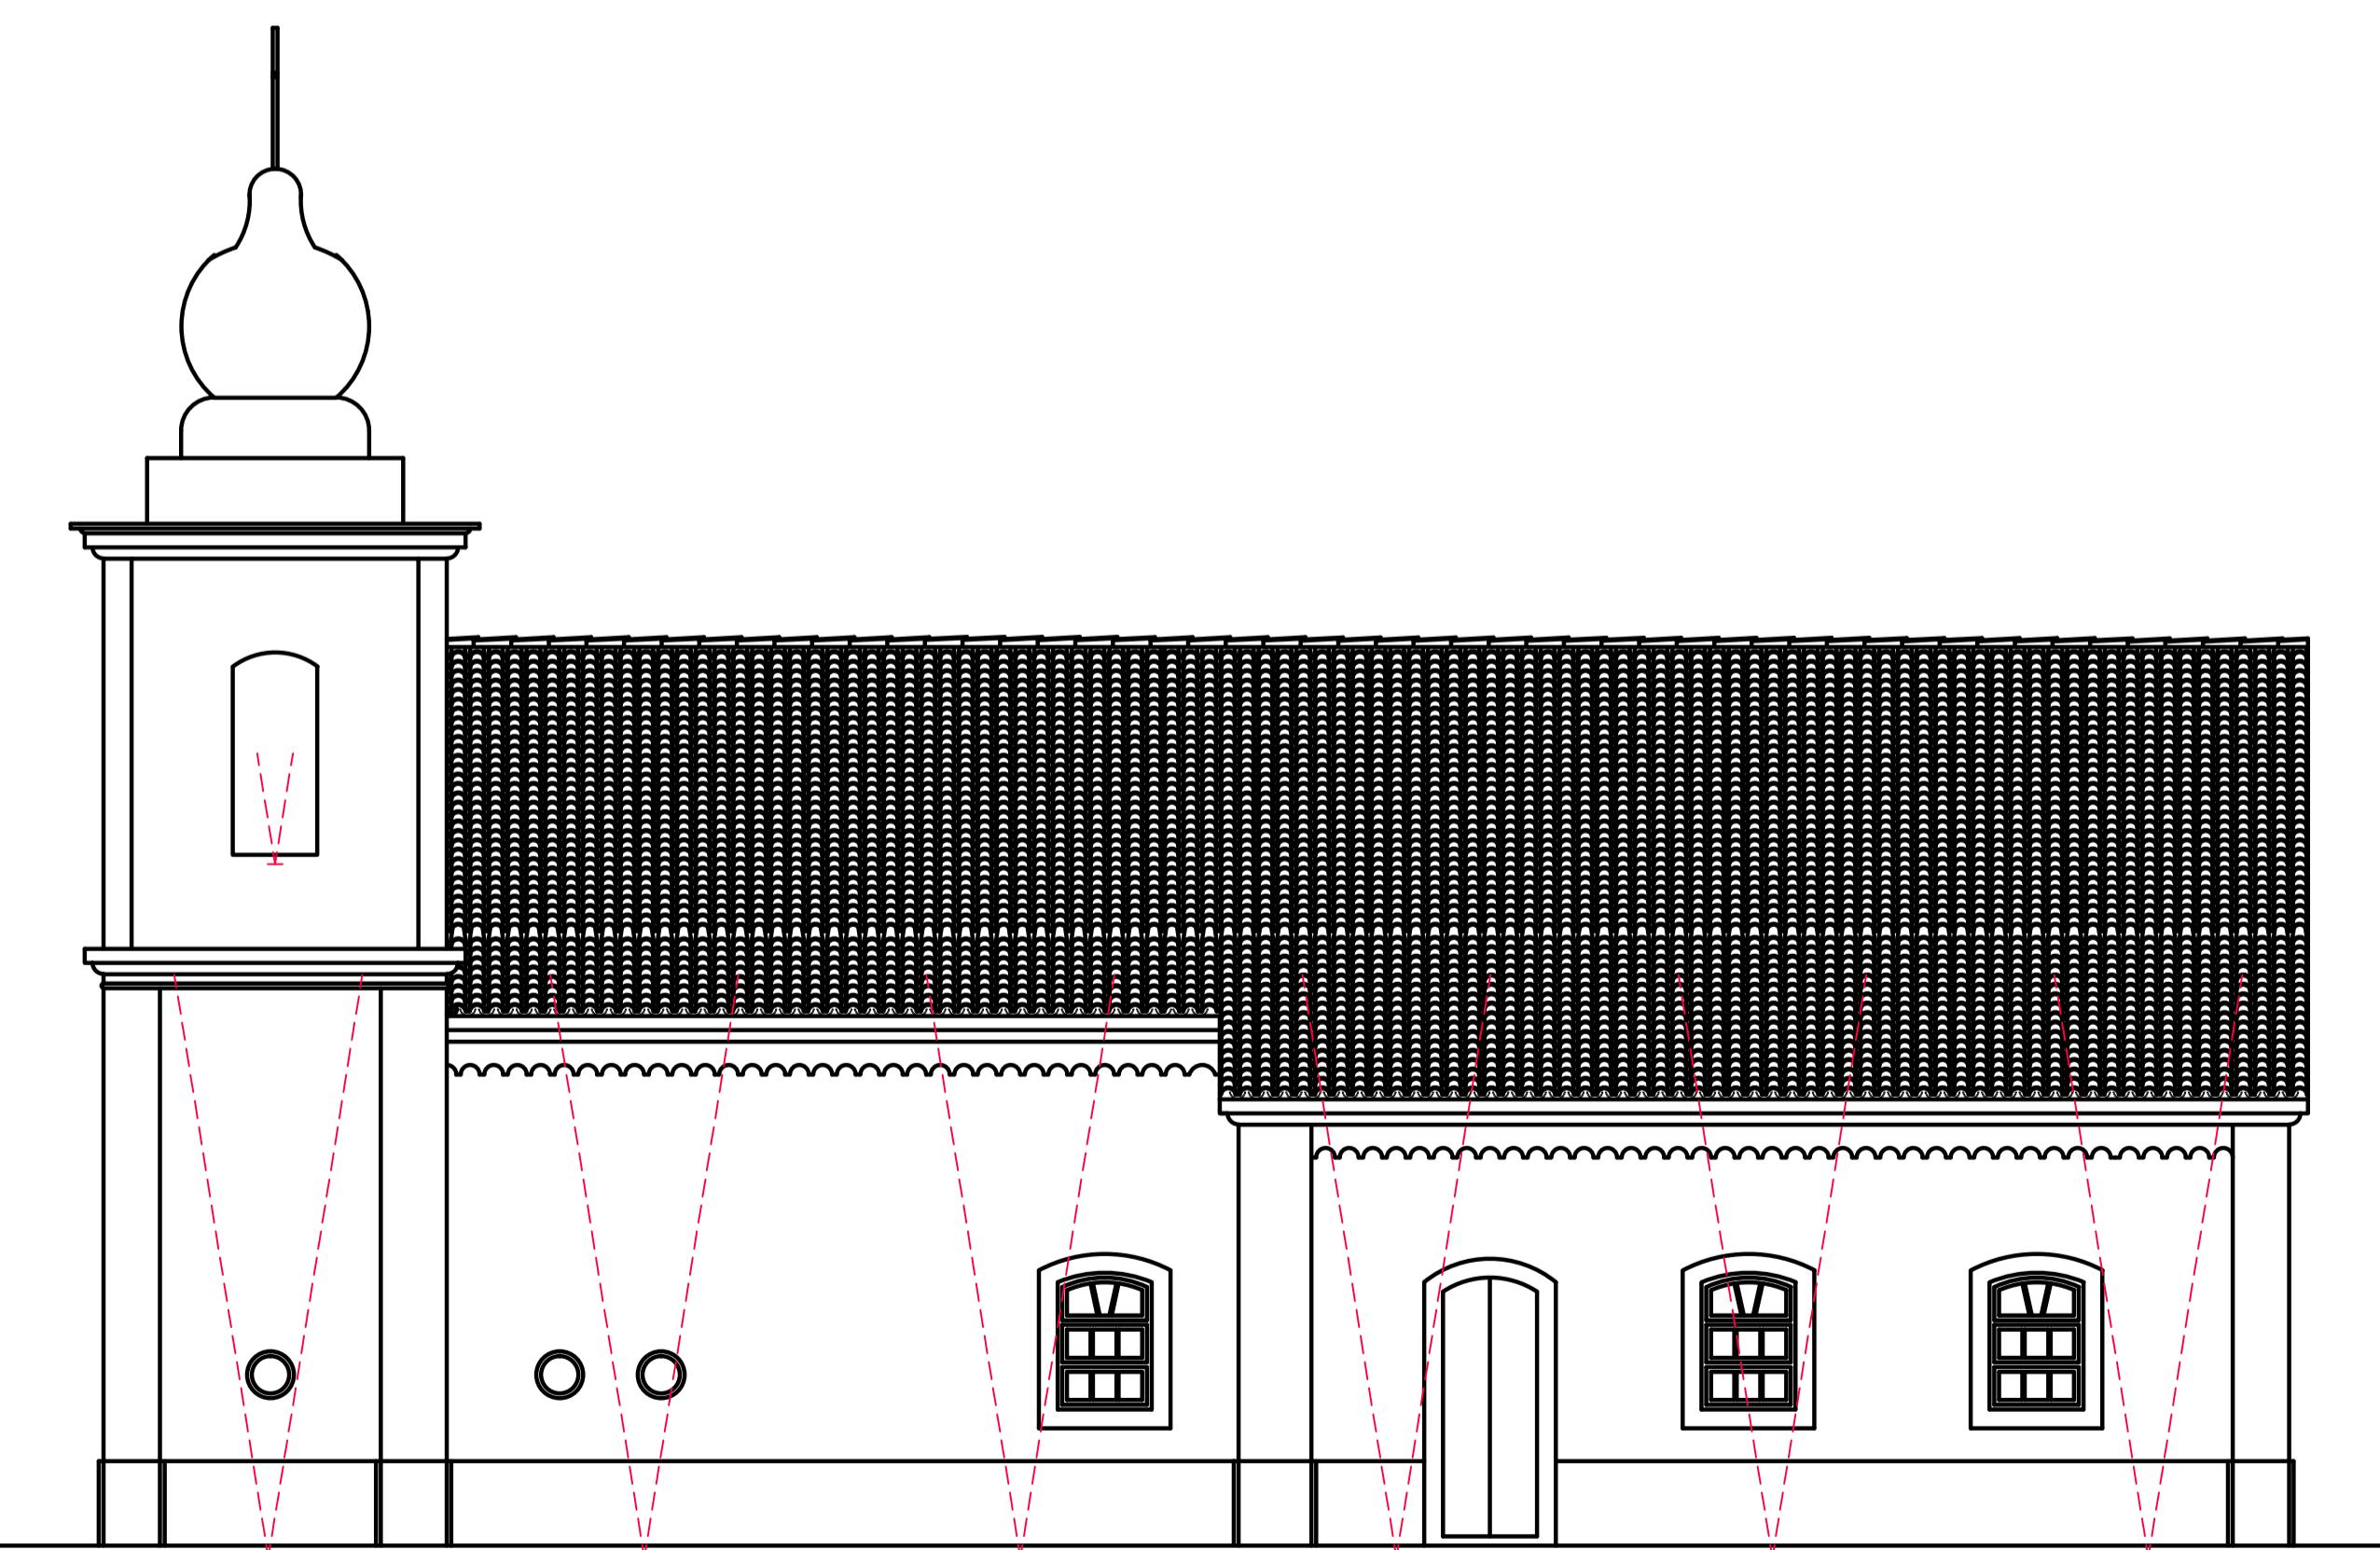

**FACHADA RUA 7 DE SETEMBRO**  
**ESCALA: 1/75**

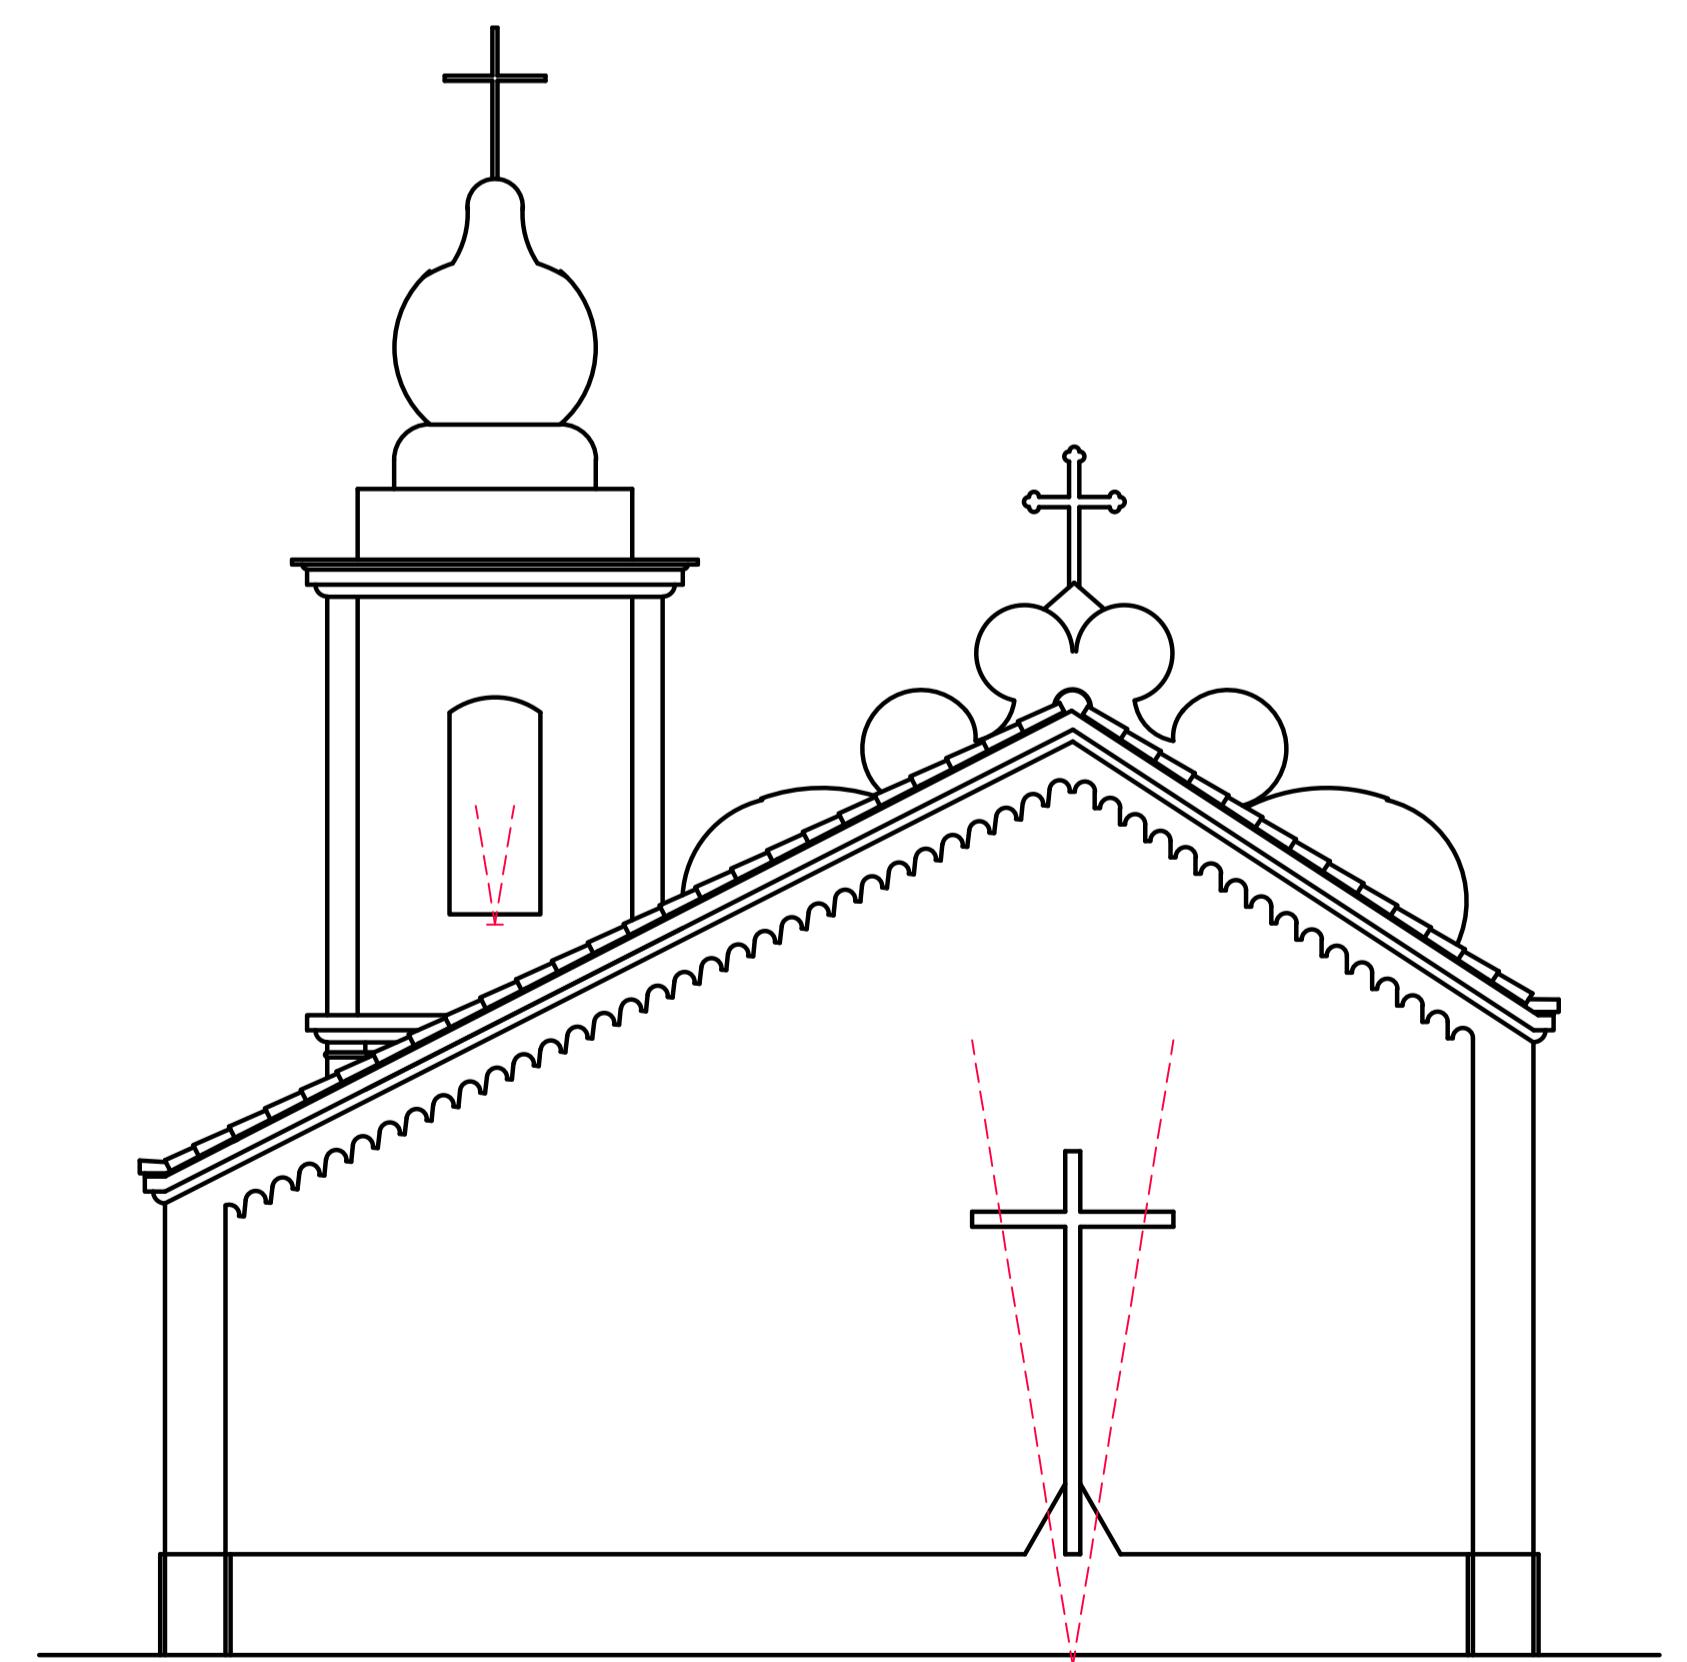

FACHADA RUA CAP. ANTERO FARIAS  
**ESCALA: 1/75**

# IGREJA NOSSA SENHORA DO Ó

PRAÇA PREF. JOSÉ LUIZ DA COSTA  
CONCEIÇÃO DA BARRA - ES

PROJETO ELÉTRICO

**ÓUXÒÜPUÁOUÀÙVØUÁOUÀÙÚ ÜQUÁÙØVU  
SECRETARIA DE ESTADO DA CULTURA  
SUBSECRETARIA DE CULTURA**

புது கட்டுப்பாக்ஷன்

**TOR DO PROJETO : ESTAVIANO FRANCISCO CARAN SANTOS  
CREA: ES001899/D**

PVÖR ÖUK

# REACIONAMENTO DOS PROJETORES DE ILUMINAÇÃO E FACHADA