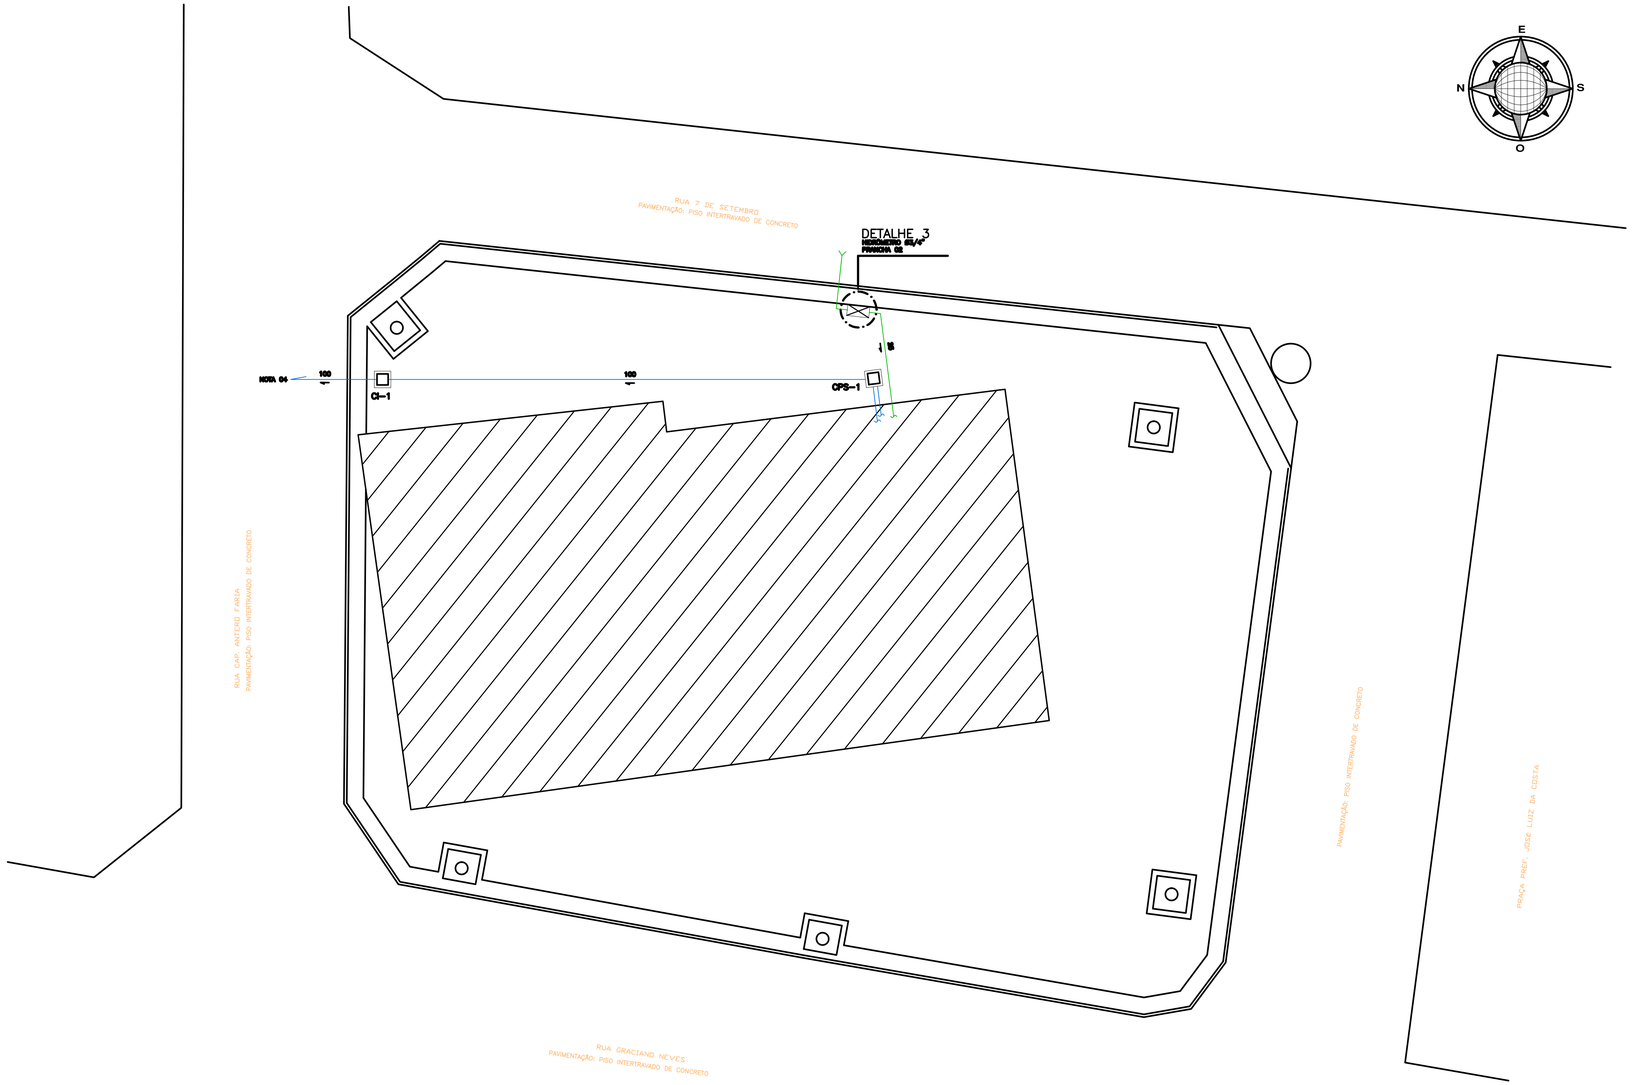

PLANTA DE SITUAÇÃO
ESCALA: 1/100

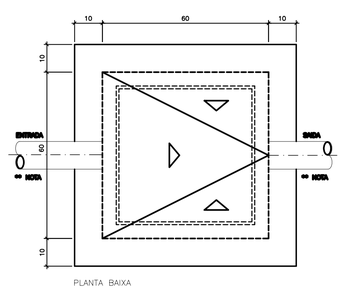

PLANTA BAIXA

** – VER POSIÇÃO E DIÂMETRO DE TUBULAÇÕES DE ENTRADA E SAÍDA JUNTO À PLANTA BAIXA PAV. TÉRREO.

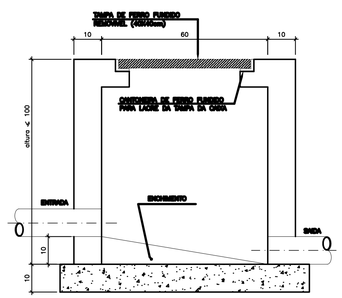

CORTE

DETALHE 1
CAIXA DE INSPEÇÃO (CI)
SEM ESCALA

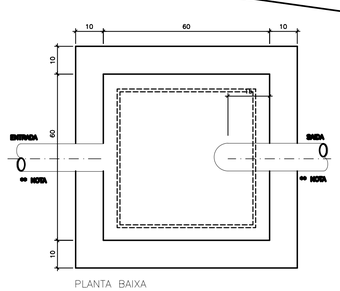

PLANTA BAIXA

** – VER POSIÇÃO E DIÂMETRO DE TUBULAÇÕES DE ENTRADA E SAÍDA JUNTO À PLANTA BAIXA PAV. TÉRREO.

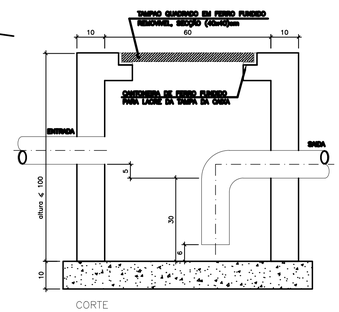

CORTE

DETALHE 2
CAIXA PASSAGEM SIFONADA (CPS)
ESCALA: 1/10

LEGENDA GERAL

SIMBOLOS	DESCRIÇÃO
	TUBULAÇÃO DE ESGOTO–PVC SOLDÁVEL ESGOTO–NO PISO/PAREDE DO PAVIMENTO
	TUBULAÇÃO DE ESGOTO–PVC SOLDÁVEL ESGOTO–NO TETO DO PAVIMENTO
	TUBULAÇÃO DE ÁGUA POTÁVEL–PVC SOLDÁVEL CLASSE 15–NO PISO/PAREDE DO PAVIMENTO
	TUBULAÇÃO DE ÁGUA POTÁVEL–PVC SOLDÁVEL CLASSE 15–NO TETO DO PAVIMENTO
	COLUNA DE VENTILAÇÃO
	SENTIDO DE FLUXO
	CAIXA SIFONADA COMPLETA DN 150x150x50mm – TIGRE
CI	CAIXA DE INSPEÇÃO – VER DETALHE 1, NESTA PRANCHA
CPS	CAIXA DE PASSAGEM – VER DETALHE 2, NESTA PRANCHA
	HIDRÔMETRO
AF	COLUNA DE ÁGUA FRIA
DAC	COLUNA DE DRENO DE AR CONDICIONADO
T	TANQUE
TO	TORNEIRA PARA LAVAGEM

NOTAS

01 – A DECLIVIDADE DA TUBULAÇÃO DE ESGOTO E ÁGUAS PLUVIAIS:
- DIÂMETROS ≤ 75mm 2%
- DIÂMETROS ≥ 100mm 1%

02 – PRECAUÇÕES E CUIDADOS EM INSTALAÇÃO SANITÁRIA
- DEVE SER EVITADA A PASSAGEM DAS TUBULAÇÕES DE ESGOTO EM PAREDES, REBOCOS, FORROS FALSOS, ETC. DE AMBIENTES DE PERMANÊNCIA PROLONGADA. CASO NÃO SEJA POSSÍVEL, DEVEM SER ADOTADAS MEDIDAS NO SENTIDO DE ATENUAR A TRANSMISSÃO DE RUÍDO PARA OS REFERIDOS AMBIENTES.

03 – SEGUE A REDE COLETORA DE ESGOTO SANITÁRIO.

04 – TUBULAÇÃO DE ESGOTO/DRENAGEM NÃO INDICADA Ø40mm

05 – UTILIZAR TUBOS E CONEXÕES DE PVC SOLDÁVEL EB–608 TIGRE PARA ESGOTO .

NOTAS DAS CAIXAS

01 – É IMPRESCINDÍVEL VERIFICAR A DIMENSÃO DE "CADA CAIXA" ALÉM DE POSIÇÕES E BITOLAS REAIS DE ENTRADA E SAÍDAS DOS TUBOS NAS PLANTAS BAIXAS;

02 – TODAS CAIXAS DEVERÃO SER FEITAS EM BLOCOS DE CONCRETO SEM FUNÇÃO ESTRUTURAL;

03 – REVESTIR INTERNAMENTE COM REBOCO IMPERMEABILIZADO COM SIKA1;

04 – FAZER TODOS OS CANTOS INTERNOS ARREDONDADOS;

05 – SEMPRE USAR TAMPAS DE FERRO FUNDIDO (FF);

06 – IDENTIFICAR A FUNÇÃO DAS CAIXAS NAS TAMPAS;

07 – PINTAR INTERNAMENTE CADA UMA DAS CAIXAS;

08 – PINTAR O INTERIOR DE CADA CAIXA NA COR BRANCA.

OBS – NA EXECUÇÃO DAS CAIXAS E MANUTENÇÃO DAS MESMAS, DEVEM SER ESTUDADAS FORMAS DE PREVENÇÃO CONTRA DENGUE.

NOTA:
PROJETO MODIFICATIVO SEM ACRÉSCIMO DE ÁREA.

M:\SECRETARIA\Logo_DF cursivo.JPEG.jpg

Z:\Governador\1824\ELEVBRASIL - ES - P 01.jpg

IGREJA NOSSA SENHORA DA CONCEIÇÃO

PRAÇA PREF. JOSÉ LUIZ DA COSTA
CONCEIÇÃO DA BARRA - ES

PROJETO HIDROSSANITÁRIO

GOVERNO DO ESTADO DO ESPÍRITO SANTO
SECRETARIA DE ESTADO DA CULTURA
SUBSECRETARIA DE CULTURA
GERÊNCIA DE MEMÓRIA E PATRIMÔNIO

PROPRIETÁRIO DO IMÓVEL: PARÓQUIA N. S. DA CONCEIÇÃO

AUTOR DO PROJETO : MARIA AUGUSTHA ROSETTI CARAN
CAU A122587-6

RESPONSÁVEL TÉCNICO :

CONTEÚDO:

PLANTA DE SITUAÇÃO
DETALHES
LEGENDA/NOTAS

DATA: ABRIL / 2016

ESCALA: INDICADA

PRANCHA: **01/02**