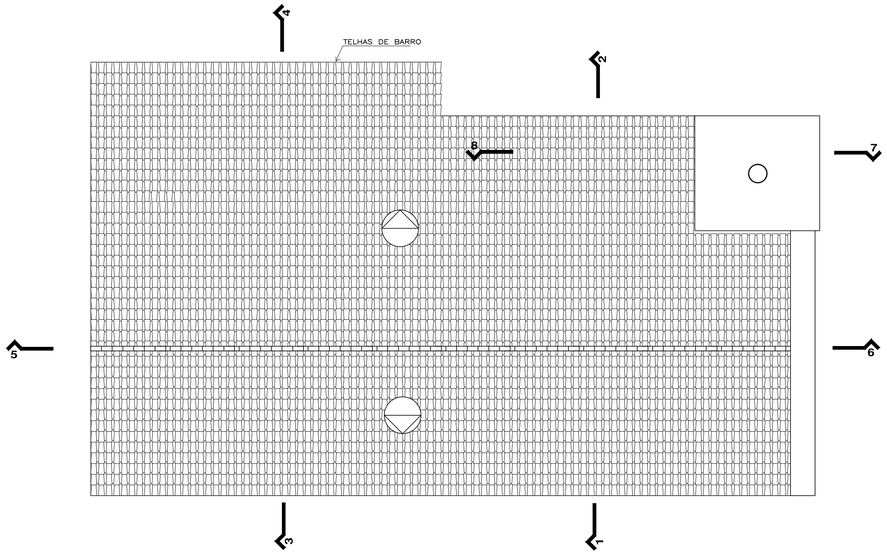

planta baixa do telhado
ESC. 1:100

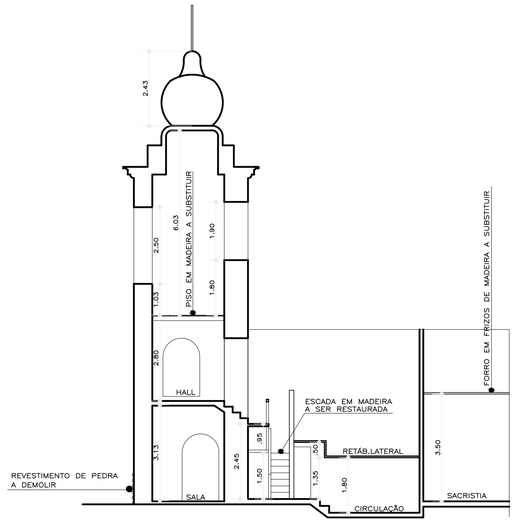

corte 7.8
ESC. 1:100

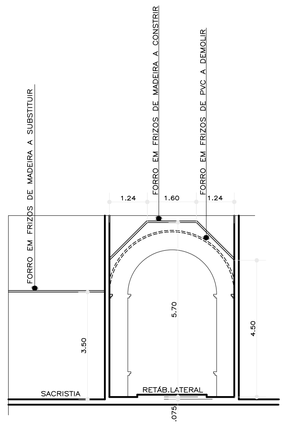

corte 9.10
ESC. 1:100

OBSERVAÇÃO:

1—NOS LOCAIS ONDE FOR REMOVIDO O REVESTIMENTO DE PEDRA, RECONSTITUIR COM ARGAMASSA DE AREIA E CAL HIDRATADA NO TRAÇO 1:3 OU 1:4.

2—O FORRO EXISTENTE, DE MADEIRA OU PVC, DEVERÃO SER SUBSTITUÍDOS POR FRIZOS DE MADEIRA DE LEI TRATADA.

3—AS TELHAS DE COBERTURA ENCONTRAM—SE EM BOM ESTADO DE CONSERVAÇÃO.

4—NA RETIRADA E SUBSTITUIÇÃO DO FORRO, DEVERÁ SER OBSERVADO O ESTADO DO MADEIRAMENTO DE FIXAÇÃO DO FORRO E DO TELHADO, PARA POSSÍVEIS REPAROS.

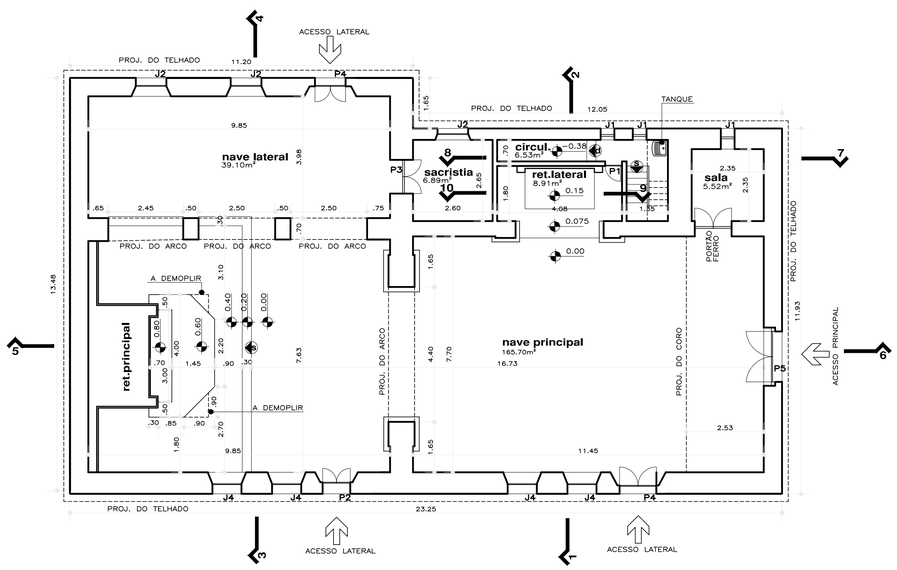

planta baixa do térreo
ESC. 1:100

A DEMOLIR

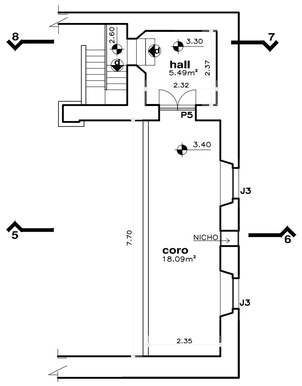

planta baixa do coro
ESC. 1:100

QUADRO DE AREAS	
AREA DO TERRENO	796.50 m²
AREA DO TERREO	295.73 m²
AREA DO CORO	39.08 m²
AREA TOTAL CONSTRUIDA	334.81 m²

QUADRO DE ESQUADRIAS

PORTAS		JANELAS	
P1	0.55 x 1.70	J1	D=0.30
P2	0.95 x 2.55	J2	1.00 x 1.30 x 1.15
P3	0.95 x 2.40	J3	1.00 x 1.30 x 0.95
P4	1.10 x 2.30	J4	0.95 x 1.80 x 3.50
P5	1.60 x 2.90		

P1 - 0,4/100%
P2 - 0,6/100%
P3 - 0,5/100%
P4 - 0,1/100%
P5 - 0,2/100%
P6 - 0,3/100%
P7 - 0,6/100%
P8 - 0,5/ 50%
P9 - 1,5/ 50%
P10 - 0,1/ 30%
P11 - 0,1/ 30%
P12 - 0,1/ 70%
P25 - 0,5/100%
P25# 0,1/ 60%

NOTA:
PROJETO MODIFICATIVO SEM ACRÉSCIMO DE ÁREA.

IGREJA NOSSA SENHORA DA CONCEI¢ëO

PRAÇA PREF. JOSÉ LUIZ DA COSTA
CONCEIÇÃO DA BARRA - ES

PROJETO DE ARQUITETURA DE RESTAURO

GOVERNO DO ESTADO DO ESPÓRITO SANTO
SECRETARIA DE ESTADO DA CULTURA
SUBSECRETARIA DE CULTURA
GERąNCIA DE MEMć RIA E PATRIMÐNIO

PROPRIETÓRIO DO IMć VEL: PARÓQUIA N. S. DA CONCEIÇÃO

AUTOR DO PROJETO : ILMAR IGNÁCIO DA SILVA
CAU/A98629-1

RESPONSÓVEL TÉCNICO :

CONTEÐDO:

PLANTAS E CORTES

DATA: MAIO / 2016

ESCALA: 1:100

PRANCHA: **02/06**