

DOSSIÊ - ÁREAS DE INSTALAÇÃO

PARQUE DE ESCULTURAS

1- SOBRE O PARQUE

1.1- Os espaços destinados para as montagens das esculturas e/ou instalações referentes ao PARQUE DE ESCULTURAS - PARQUE CULTURAL CASA DO GOVERNADOR estão alocadas na área externa da Residência Oficial, em meio a 93.090m² com flora de espécies nativas e exóticas e fauna diversificada.

1.1.1- Deve-se considerar nas propostas de escultura e/ou instalação, em suas condições materiais e discursivas, a exposição às intempéries climáticas (sol, chuva, empoçamentos, vento, maresia e interferência de animais diversos) e intercorrências do tempo.

2- SOBRE AS ÁREAS DE INSTALAÇÃO

2.1- Cada projeto de escultura e/ou instalação terá, à disponibilidade do artista, uma área com diâmetro de 10m para ocupação livre da escultura e/ou instalação, localizada na planta de implantação do parque (em anexo).

2.1.1- O projeto deverá prever sua instalação levando em consideração as especificidades das áreas destinadas (condição de solo, irregularidades e/ou desníveis, presença de vegetação e/ou rochas, etc.).

I) Nenhuma vegetação poderá ser retirada ou deslocada de seu espaço original.

II) O projeto deverá especificar com clareza o tipo de interven-

ção que será necessária para a montagem de sua escultura e/ou instalação, como escavações, perfurações, sapatas, pilares, vigas ou bases de sustentação (conforme o peso da escultura e/ou instalação); pontos elétricos e/ou hidráulicos; focos de luminotécnica e tipos de lâmpadas apropriadas; tirantes e fixações para resistir a ventos fortes (conforme material ou altura da escultura e/ou instalação), etc.

2.2- As esculturas e/ou instalações poderão ser realocadas das áreas previstas pelo proponente no projeto de acordo com a organização da curadoria.

3- SOBRE A DESCRIÇÃO DOS ESPAÇOS

3.1- Os espaços destinados à montagem das esculturas e/ou instalações estão descritos desta forma:

I) área de esculturas e/ou instalações para exposição temporária

II) áreas de esculturas e/ou instalações para exposição permanente

3.2- Área de esculturas e/ou instalações para exposição temporária:

a) **bosque:** área ampla com presença de árvores de grande e pequeno porte, em composição heterogênea com espécies nativas e exóticas, gerando espaços livres que conformam corredores e clareiras, entre as árvores. Solo areno-argiloso, com superfície alternando entre solo exposto com presença de serrapilheira (camada de folhas secas) e solo revestido por gramas. Presença de canos e tubulações de instalações hidráulicas e/ou elétricas, soterradas no solo, a observar nas escavações e estruturas.

Área suavemente plana, ligeiros desníveis. Limite definido por muro de pedras.



PARQUE CULTURAL CASA DO GOVERNADOR

3.3- Áreas de esculturas e/ou instalações para exposição permanente:

a) permanente 1: pequeno bosque com presença de árvores de grande porte e de pequeno porte, que se organizam dando espaço à uma pequena clareira. Solo areno-argiloso e presença de serrapilheira (camada de folhas secas). Topografia íngreme. Limite definido por um muro de pedras ao fundo.



PARQUE CULTURAL CASA DO GOVERNADOR

b) permanente 2: área aberta com vegetação rasteira, cactos e agaves. Cultivo de horta. Afloramento rochoso, com presença de espécies herbáceas. Grande desnível, acidentado.



PARQUE CULTURAL CASA DO GOVERNADOR

c) permanente 3: encosta do morro costeiro, em área com declive acidentado, com presença de afloramentos rochosos e árvores de médio porte. Solo argiloso.



PARQUE CULTURAL CASA DO GOVERNADOR

d) permanente 4: encosta do morro costeiro, em área com declive acidentado. Solo argiloso, com presença de serrapilheira (folhas secas), bosque de árvores nativas e exóticas de médio porte a grande porte. Sujeito à ação intensa de ventos fortes.



PARQUE CULTURAL CASA DO GOVERNADOR

e) permanente 5 (caminho para o heliponto): alto do morro costeiro, em área de declive acidentado. Solo argiloso, com presença de clareira gramada, árvores de grande porte. Sujeito à ação intensa de maresia e ventos fortes. Obs.: observar altura máxima de 3m para as instalações.



PARQUE CULTURAL CASA DO GOVERNADOR


f) permanente 6 (ao lado do heliponto): alto do morro costeiro em descampado gramado, às margens de mata de tabuleiro, em bosque com espécies arbóreas e arbustivas, de médio a grande porte. Solo argiloso. Sujeito à ação intensa de maresia e ventos fortes. Obs.: observar altura máxima de 3m para as instalações.



PARQUE CULTURAL CASA DO GOVERNADOR

g) permanente 7 (no caminho das rochas): encosta do morro costeiro próxima ao mar, em descampado gramado, às margens de mata de tabuleiro e vegetação rupestre, com espécies arbustivas, de médio a pequeno porte. Trechos com solo argiloso e rochoso. Sujeito à ação intensa da maresia e prováveis respingos de água salgada, em eventuais estações com maré alta e ventos fortes.



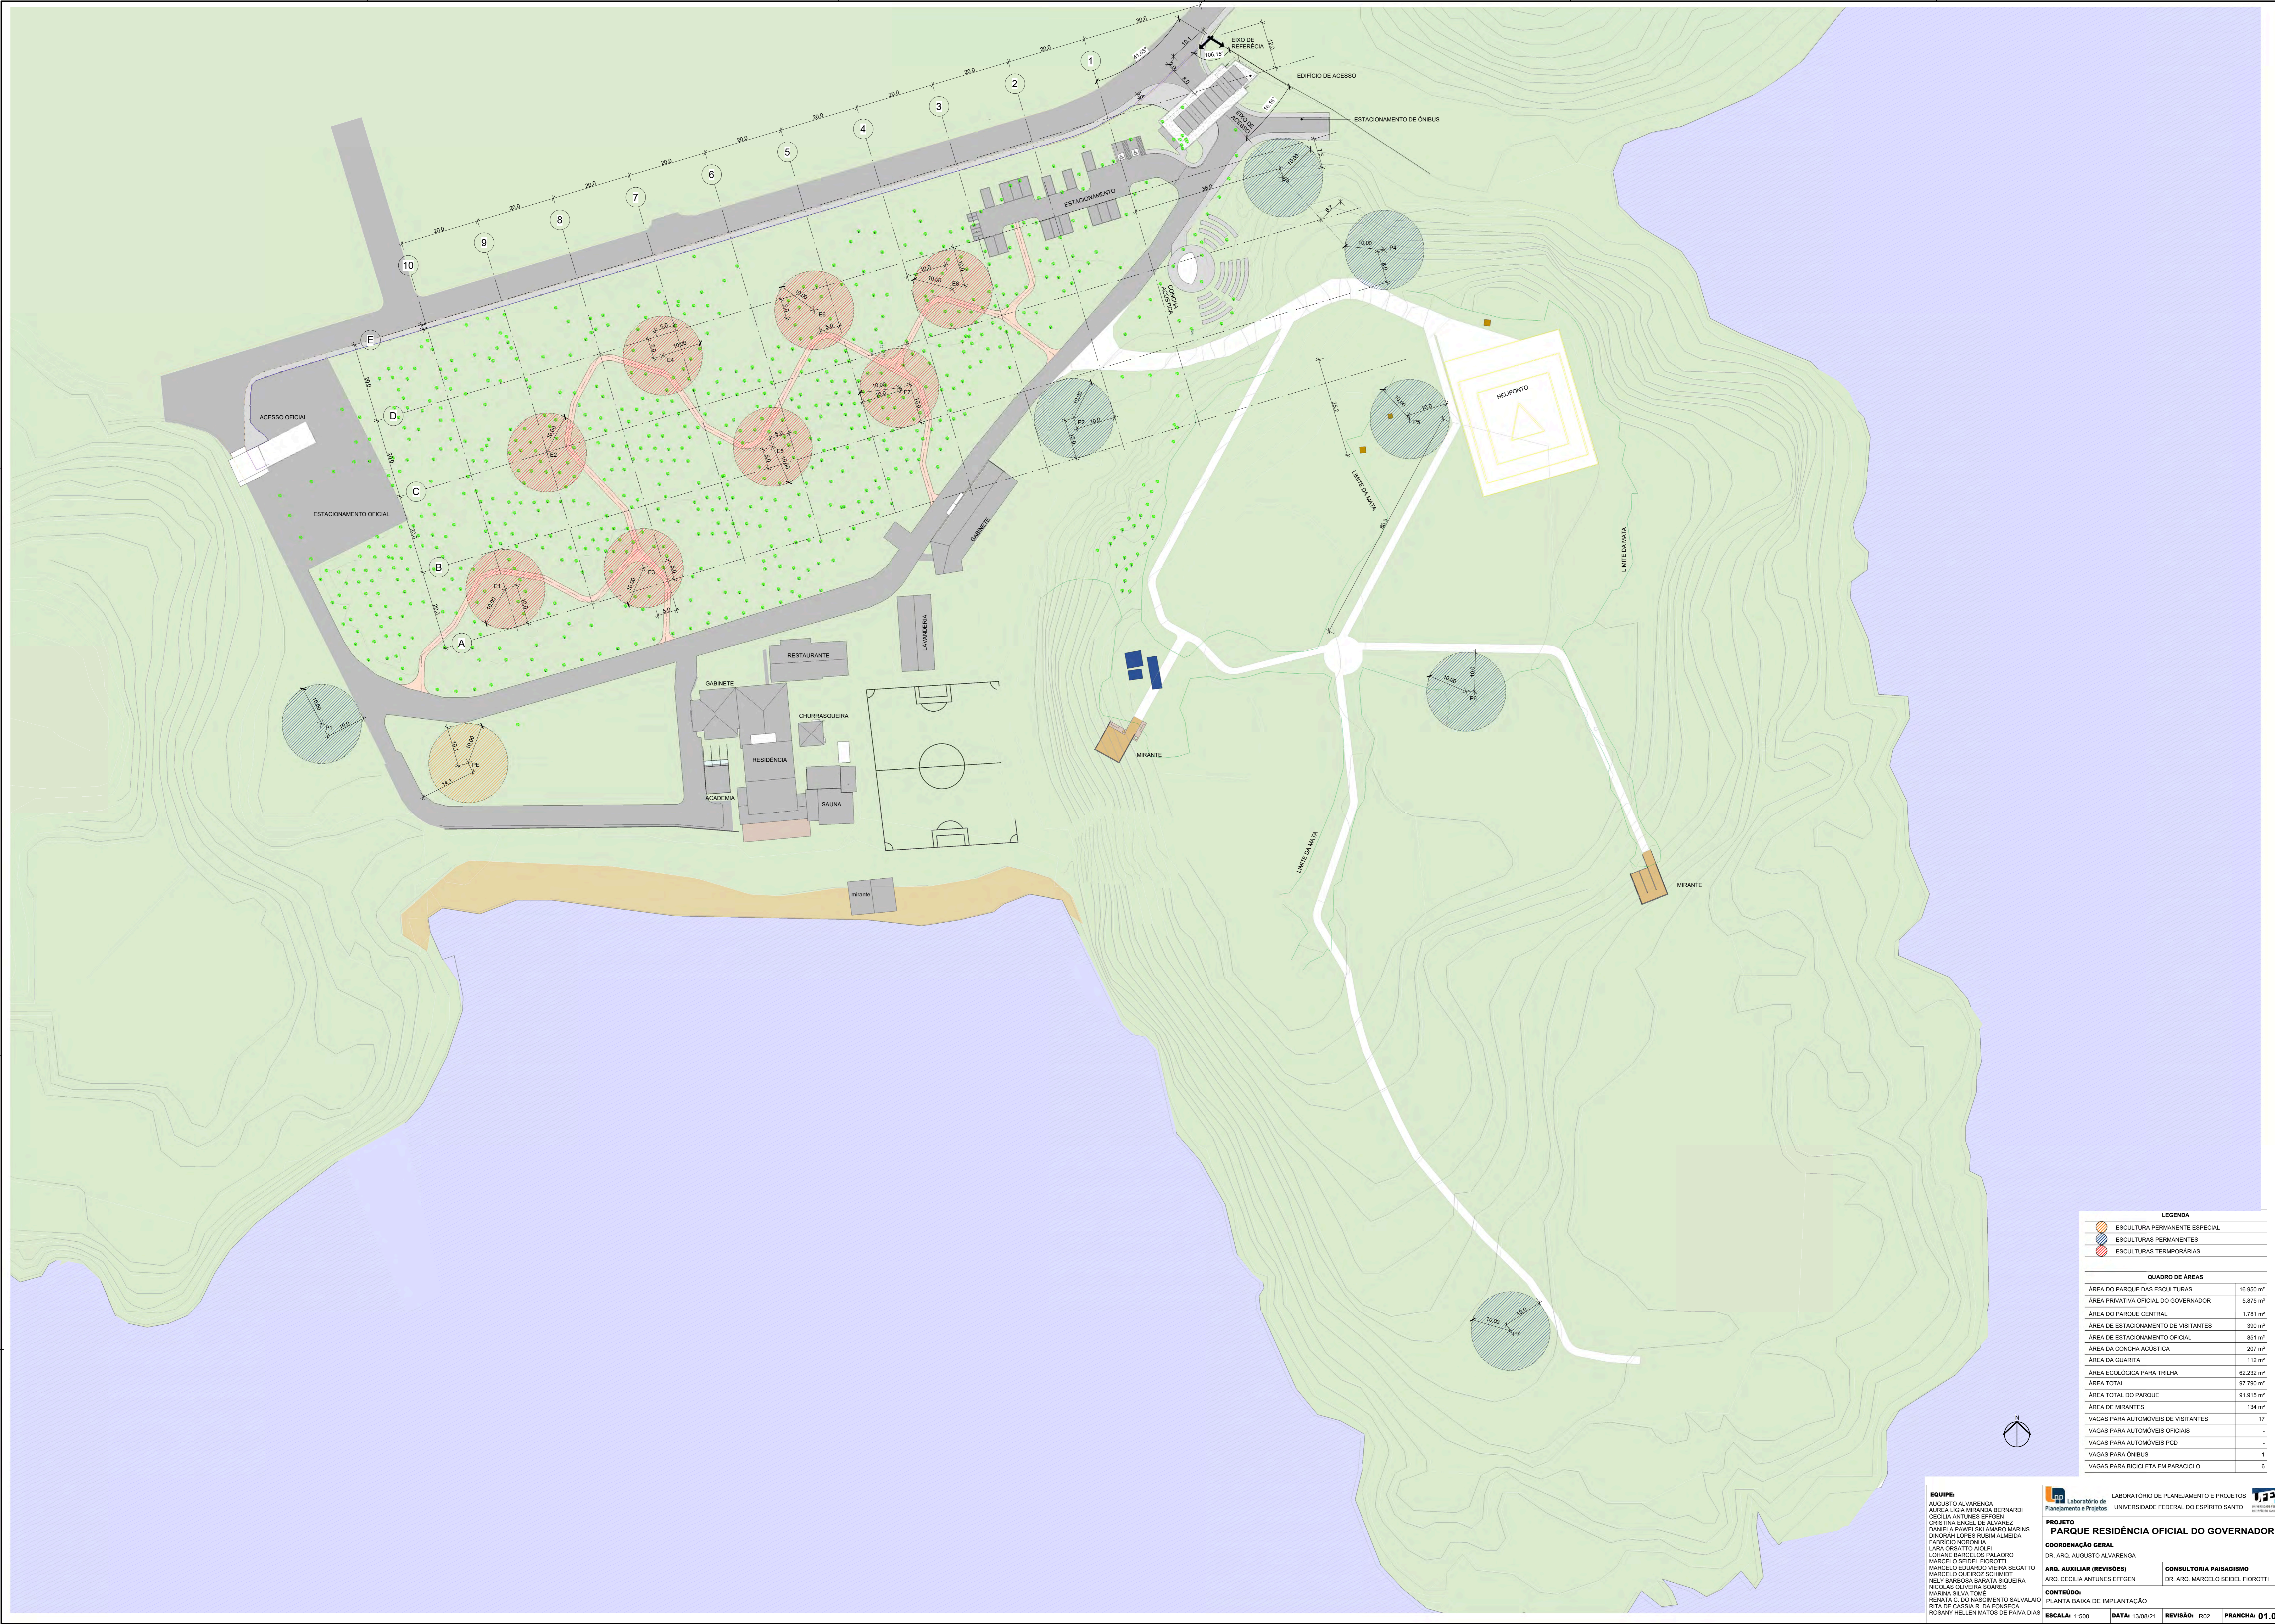

LEGENDA

- ESCULTURA PERMANENTE ESPECIAL
- ESCULTURAS PERMANENTES
- ESCULTURAS TEMPORARIAS

QUADRO DE ÁREAS

ÁREA DO PARQUE DAS ESCULTURAS	16.950 m²
ÁREA PRIVATIVA OFICIAL DO GOVERNADOR	5.875 m²
ÁREA DO PARQUE CENTRAL	1.781 m²
ÁREA DE ESTACIONAMENTO DE VISITANTES	390 m²
ÁREA DE ESTACIONAMENTO OFICIAL	851 m²
ÁREA DA CONCHA ACÚSTICA	207 m²
ÁREA DA GUARITA	112 m²
ÁREA ECOLÓGICA PARA TRILHA	62.232 m²
ÁREA TOTAL	97.790 m²
ÁREA TOTAL DO PARQUE	91.915 m²
ÁREA DE MIRANTES	134 m²
VAGAS PARA AUTOMÓVEIS DE VISITANTES	17
VAGAS PARA AUTOMÓVEIS OFICIAIS	-
VAGAS PARA AUTOMÓVEIS PCD	-
VAGAS PARA ÔNIBUS	1
VAGAS PARA BICICLETA EM PARACICLO	6



EQUIPE:
 AUGUSTO ALVARENGA
 ALÉXIA LIGIA MIRANDA BERNARDI
 CECÍLIA ANTUNES EFFGEN
 CRISTINA ENGEL DE ALVAREZ
 DANIELA PAVELSKI AMARO MARINS
 DIONÍSIO LOPES RUBEM ALMEIDA
 FABRÍCIO NORONHA
 LARA ORSATO AULFI
 LOHANE BIANCHI DE PALACRO
 MARCELO BEZEL FIOROTTI
 MARCELO GUARDO VIEIRA SEGATO
 MARCELO QUEIROZ SCHMIDT
 NELLY BARBOSA BAVATA FIGUEIRA
 NICOLAS OLIVEIRA SOARES
 MARINA SILVIA TOME
 RENATA C. DO NASCIMENTO SALVALAIO
 RITA DE CÁSSIA R. DA FONSECA
 ROSANY HELLEN MATOS DE PAIVA DIAS

LABORATÓRIO DE PLANEJAMENTO E PROJETOS
 UNIVERSIDADE FEDERAL DO ESPÍRITO SANTO

PROJETO
PARQUE RESIDÊNCIA OFICIAL DO GOVERNADOR

COORDENAÇÃO GERAL:
 DR. ARO. AUGUSTO ALVARENGA

ARG. AUXILIAR (REVISÕES):
 ARO. AUGUSTO ALVARENGA

CONSULTORIA PAISAGISMO:
 DR. ARO. MARCELO SEIDEL FIOROTTI

CONTEÚDO:
 PLANTA BAIXA DE IMPLANTAÇÃO

ESCALA: 1:500 **DATA:** 13/08/21 **REVISÃO:** 802 **FRANCA:** 01,01