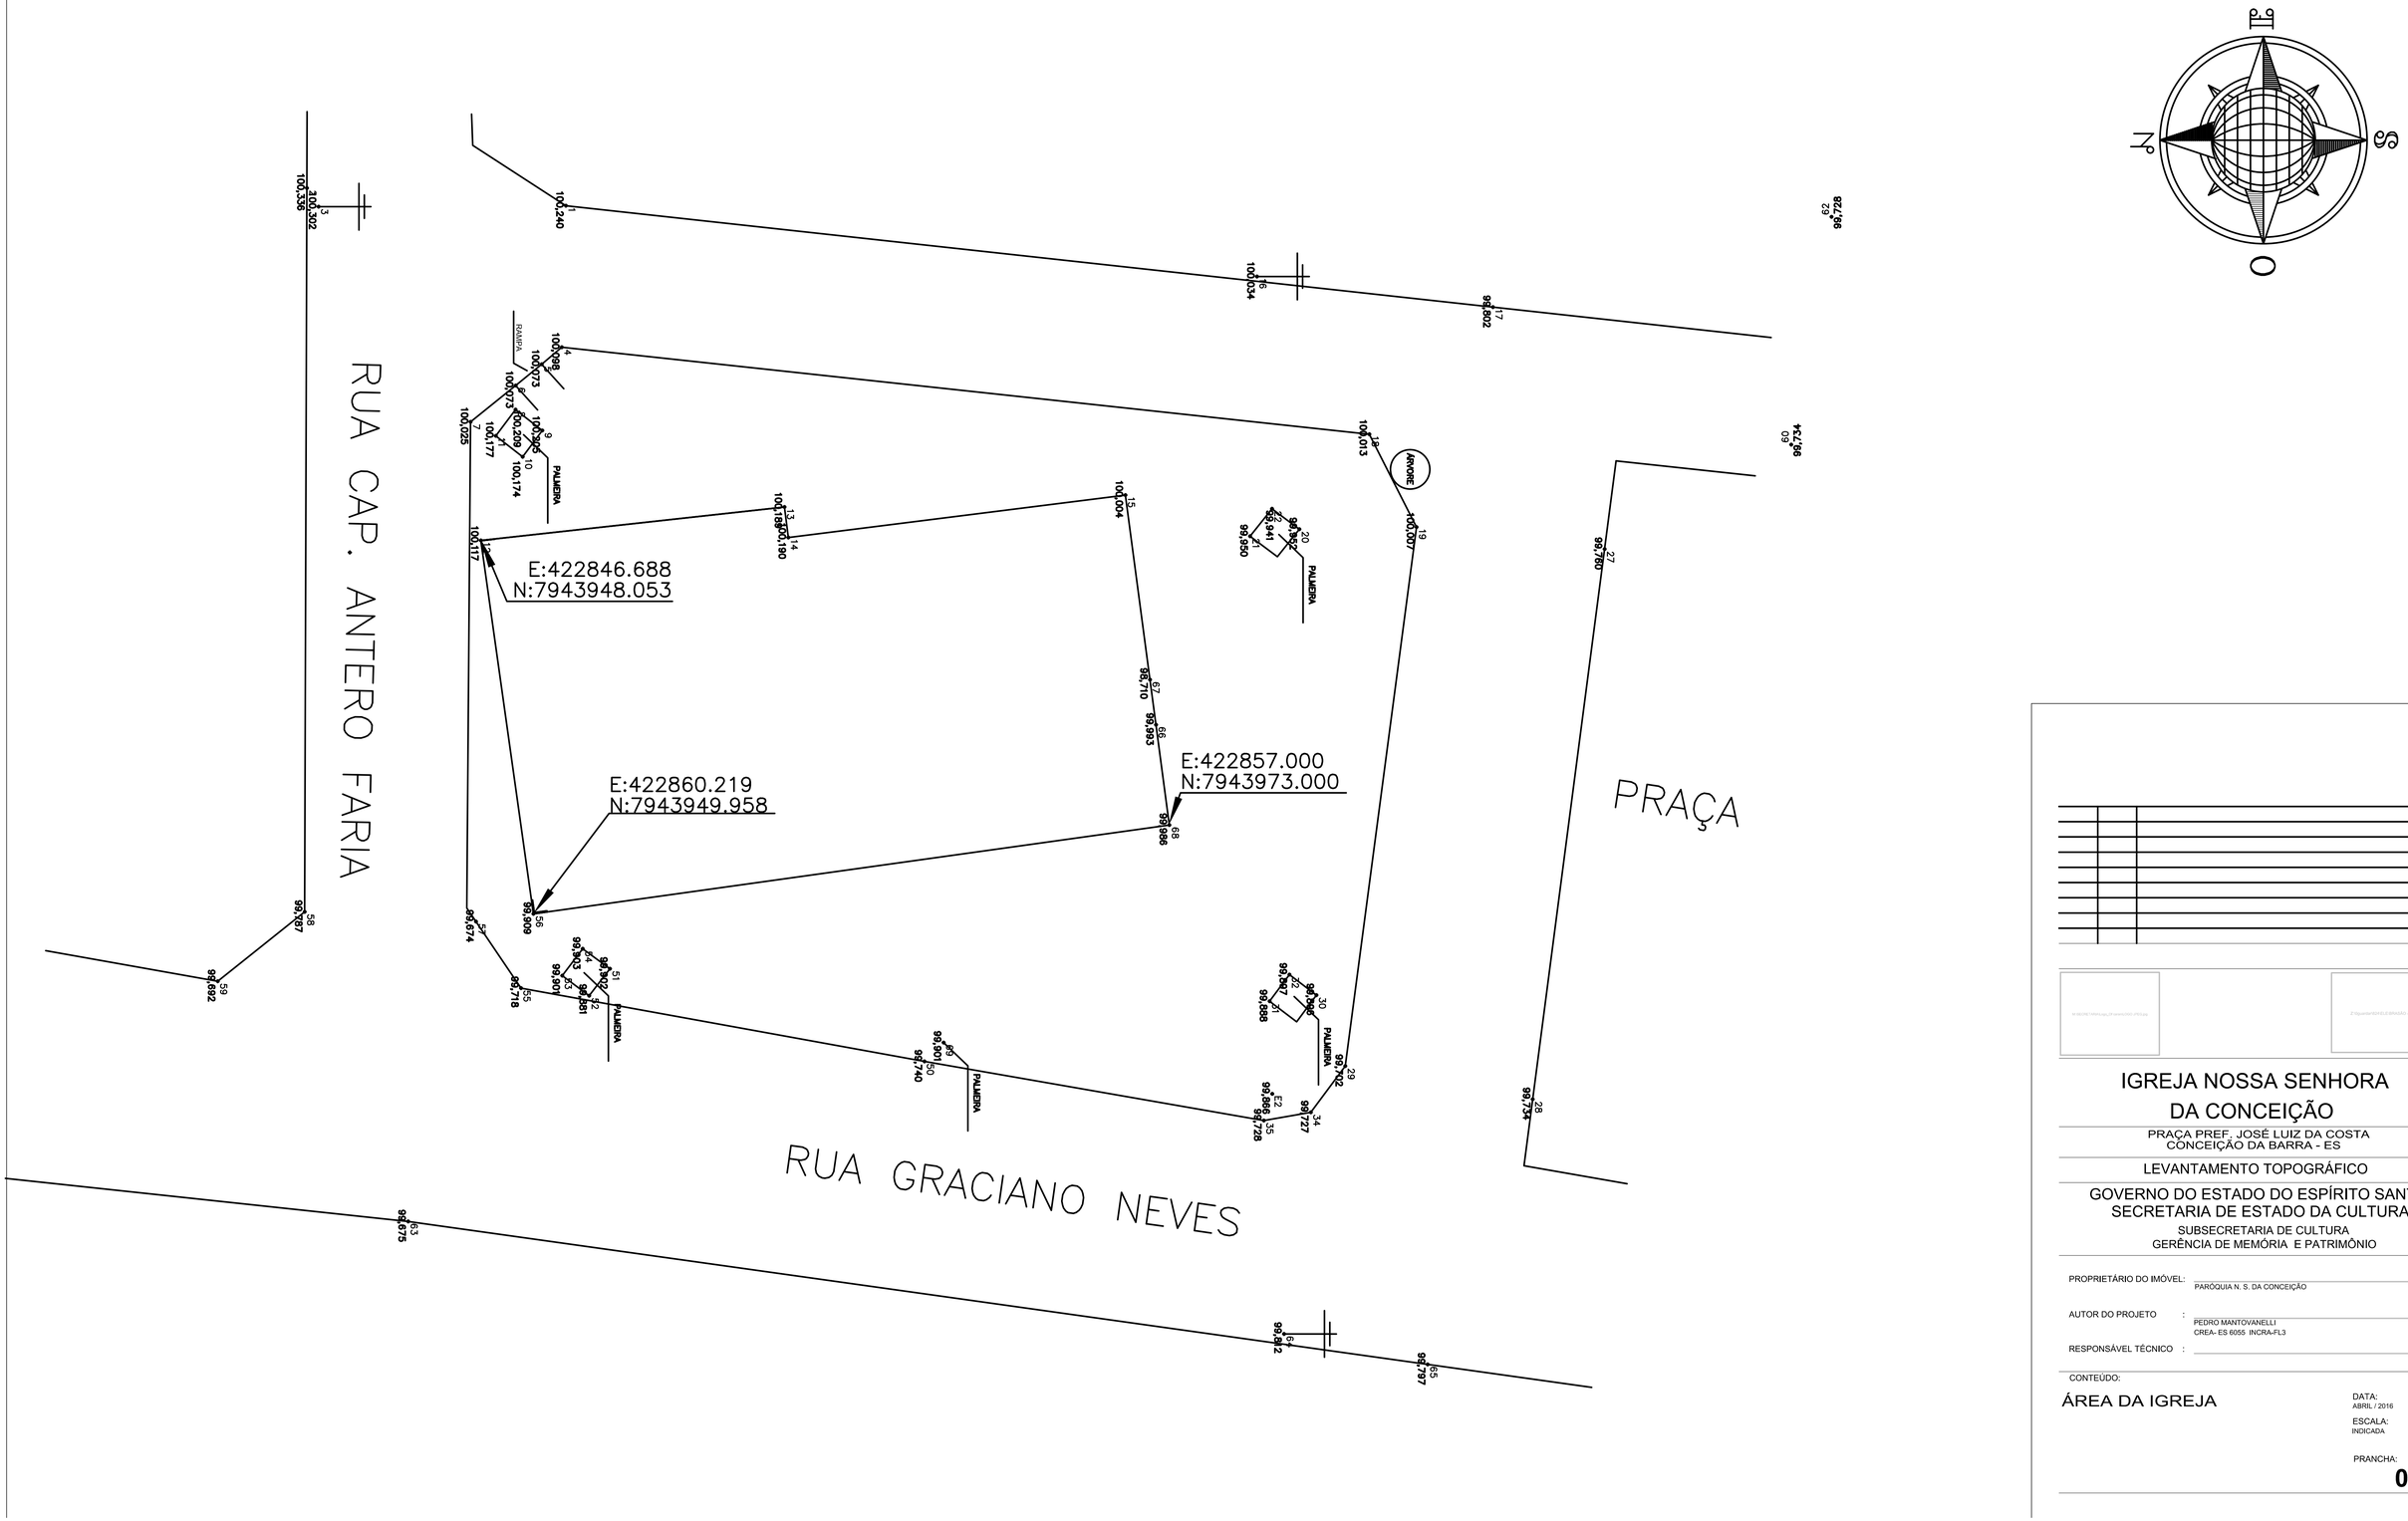

IGREJA NOSSA SENHORA DA CONCEIÇÃO

PRAÇA PREF. JOSÉ LUIZ DA COSTA
CONCEIÇÃO DA BARRA - ES

LEVANTAMENTO TOPOGRÁFICO

GOVERNO DO ESTADO DO ESPÍRITO SANTO
SECRETARIA DE ESTADO DA CULTURA
SUBSECRETARIA DE CULTURA
GERÊNCIA DE MEMÓRIA E PATRIMÔNIO

PROPRIETÁRIO DO IMÓVEL: PARÓQUIA N. S. DA CONCEIÇÃO

AUTOR DO PROJETO : PEDRO MANTOVANELLI
CREA- ES 6055 INCRA-FL3

RESPONSÁVEL TÉCNICO :

CONTEÚDO:

ÁREA DA IGREJA

DATA: ABRIL / 2016

ESCALA: INDICADA

PRANCHA: **01/01**